


MEZANINO 2

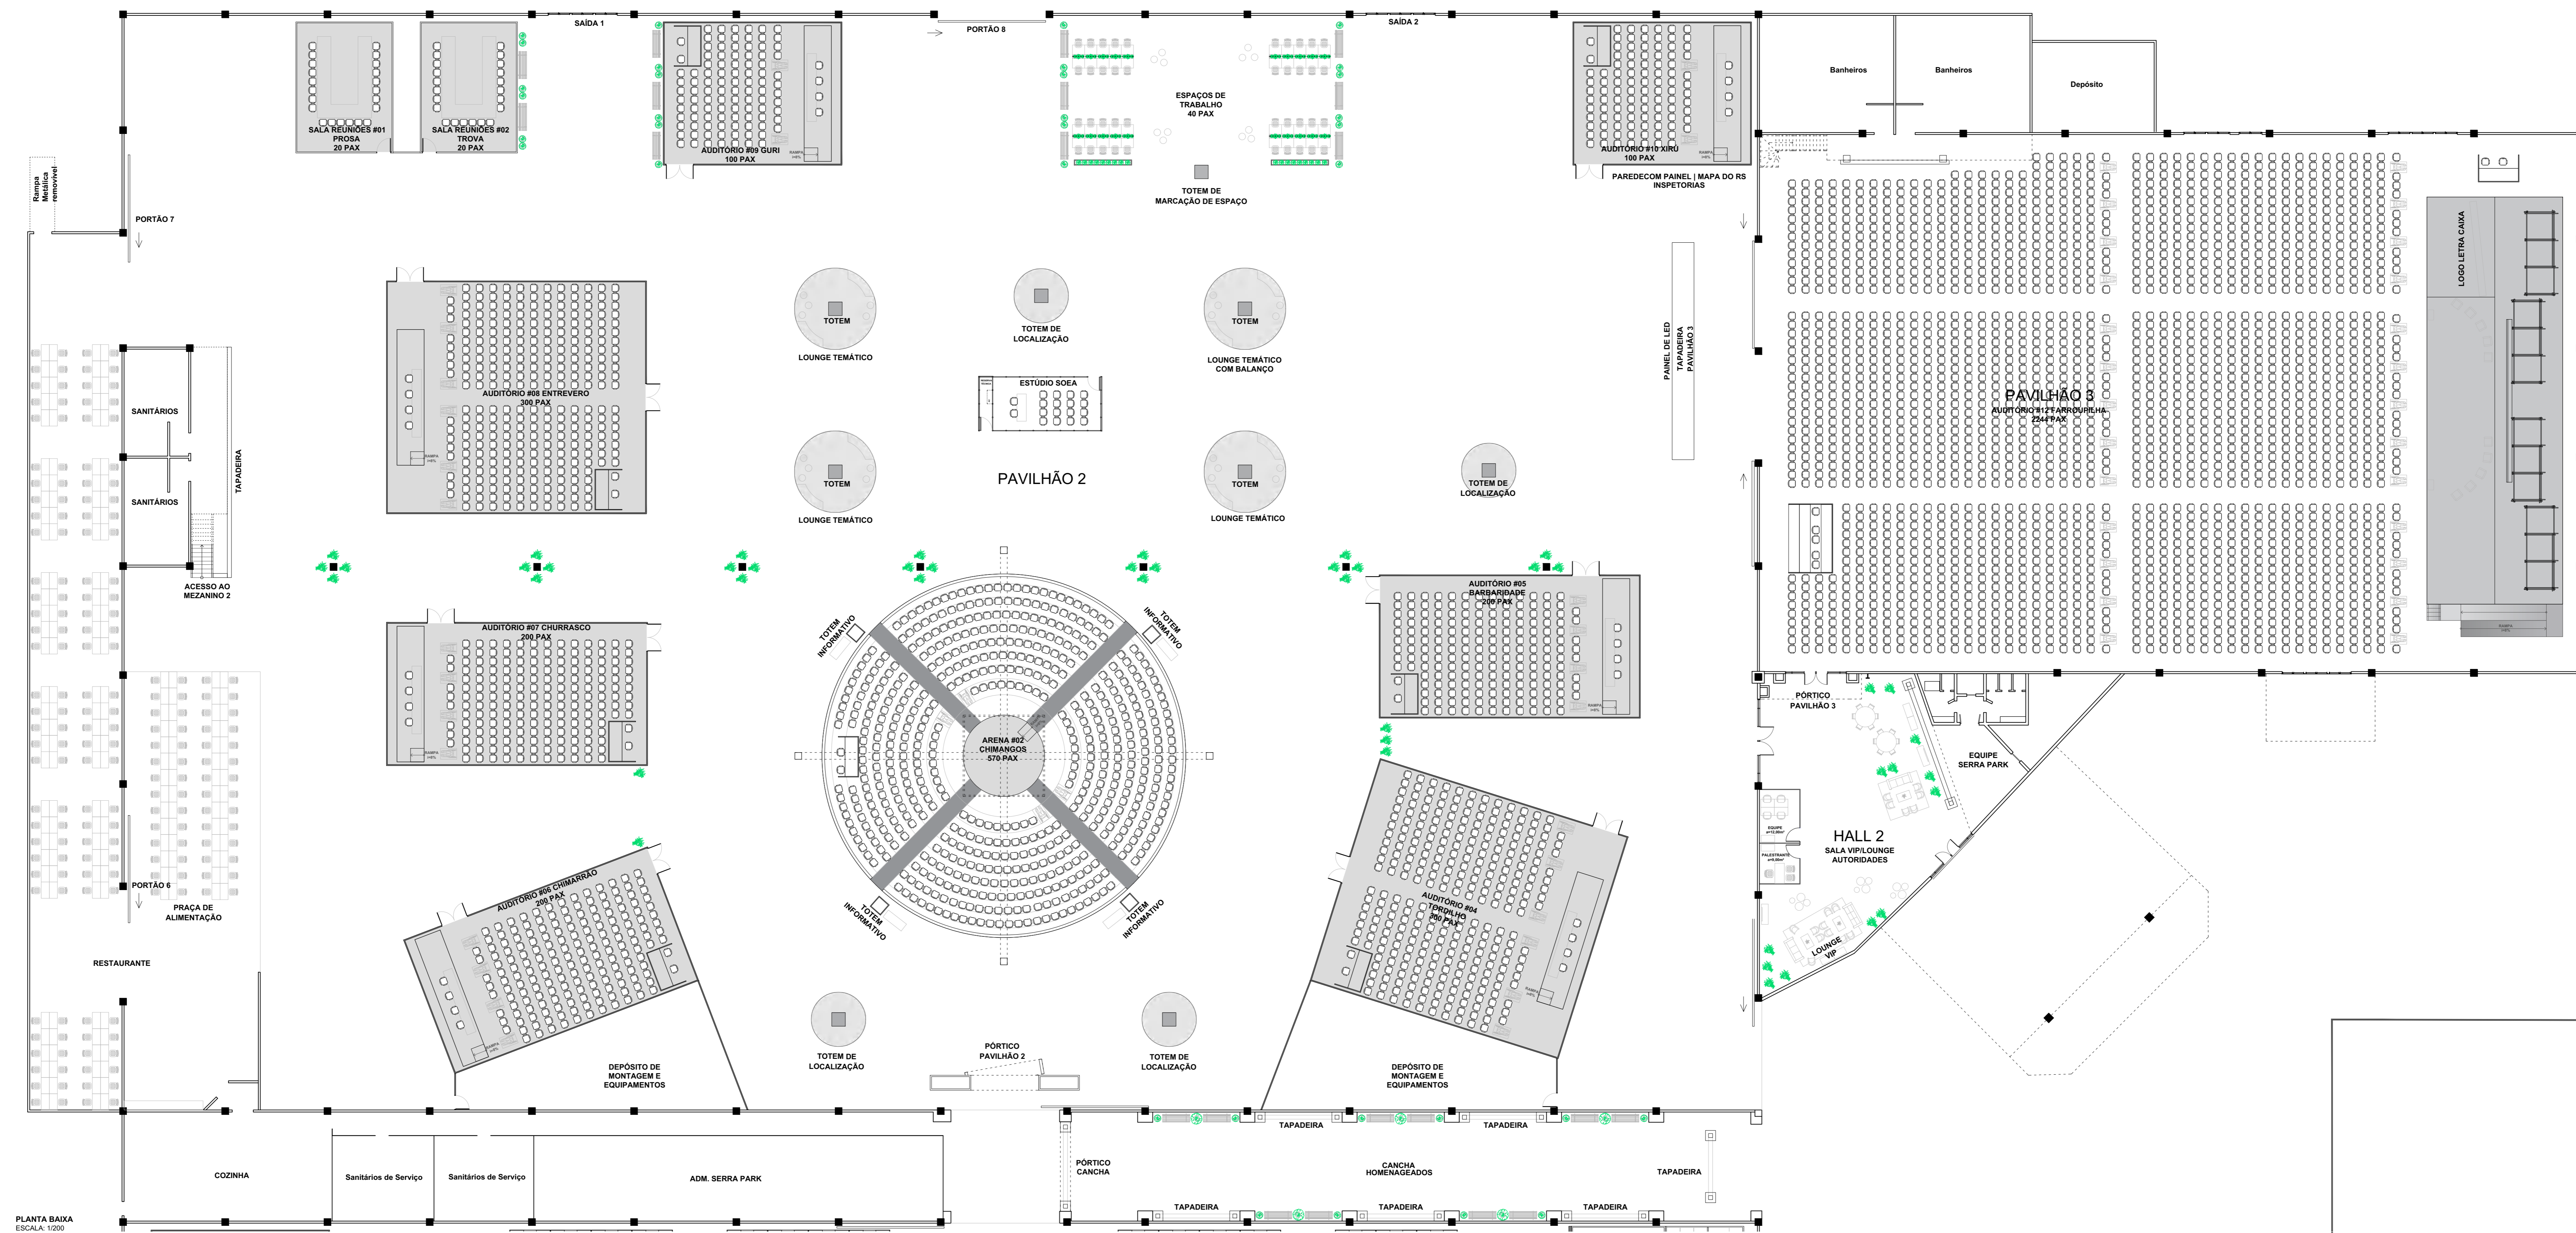

PLANTA BAIXA
ESCALA: 1/200

EDIFICAÇÕES EFÊMERAS PARA EVENTO

PROJETO EXECUTIVO: 78ª Semana Oficial da Engenharia e Agronomia SOEA
SERRA PARK - CENTRO DE FEIRAS E EVENTOS
Rua Henrique Belotto - Três Pinheiros - Gramado / RS - CEP 95670-000

PROJETO EXECUTIVO: ARO ANA CAROLINE SILVA SAMANIEGO
CRA-152879-1
RESP. TÉCN. EXECUÇÃO: ARO CLETON ALCANTARA DE SOUZA
CRA-152879-1
FRANCA: KARINA DOS SANTOS MOURA
CAU-483033-6

PLANTA BAIXA
PAVILHÃO 02, PAVILHÃO 03, HALL 2, MEZANINO 02

ESCALA: 1/200
DATA: FEV/2023

02/02