

PLANTA BAIXA

Escala 1/50


LEGENDAS

	Paredes Existentes
	Paredes a Demolir
	Paredes a Construir
	Rebaixo no forro de Gesso

NOVA SALA PARA A GERÊNCIA DAS INSPETORIAS

CREA / RS - EDIFÍCIO SEDE - 7º ANDAR
Rua SÃO LUIS, 77 - Bairro Santana - PORTO ALEGRE / RS

RESP. TÉCNICO:	Arq. LEONNARDO TÓRGO		
ASSUNTO:	PLANTA BAIXA		
PRANCHAS:	A 01		
PROJETO	DATA:	ESCALA:	DESENHO:
ARQUITETÔNICO	SET / 25	INDICADA	LEONNARDO

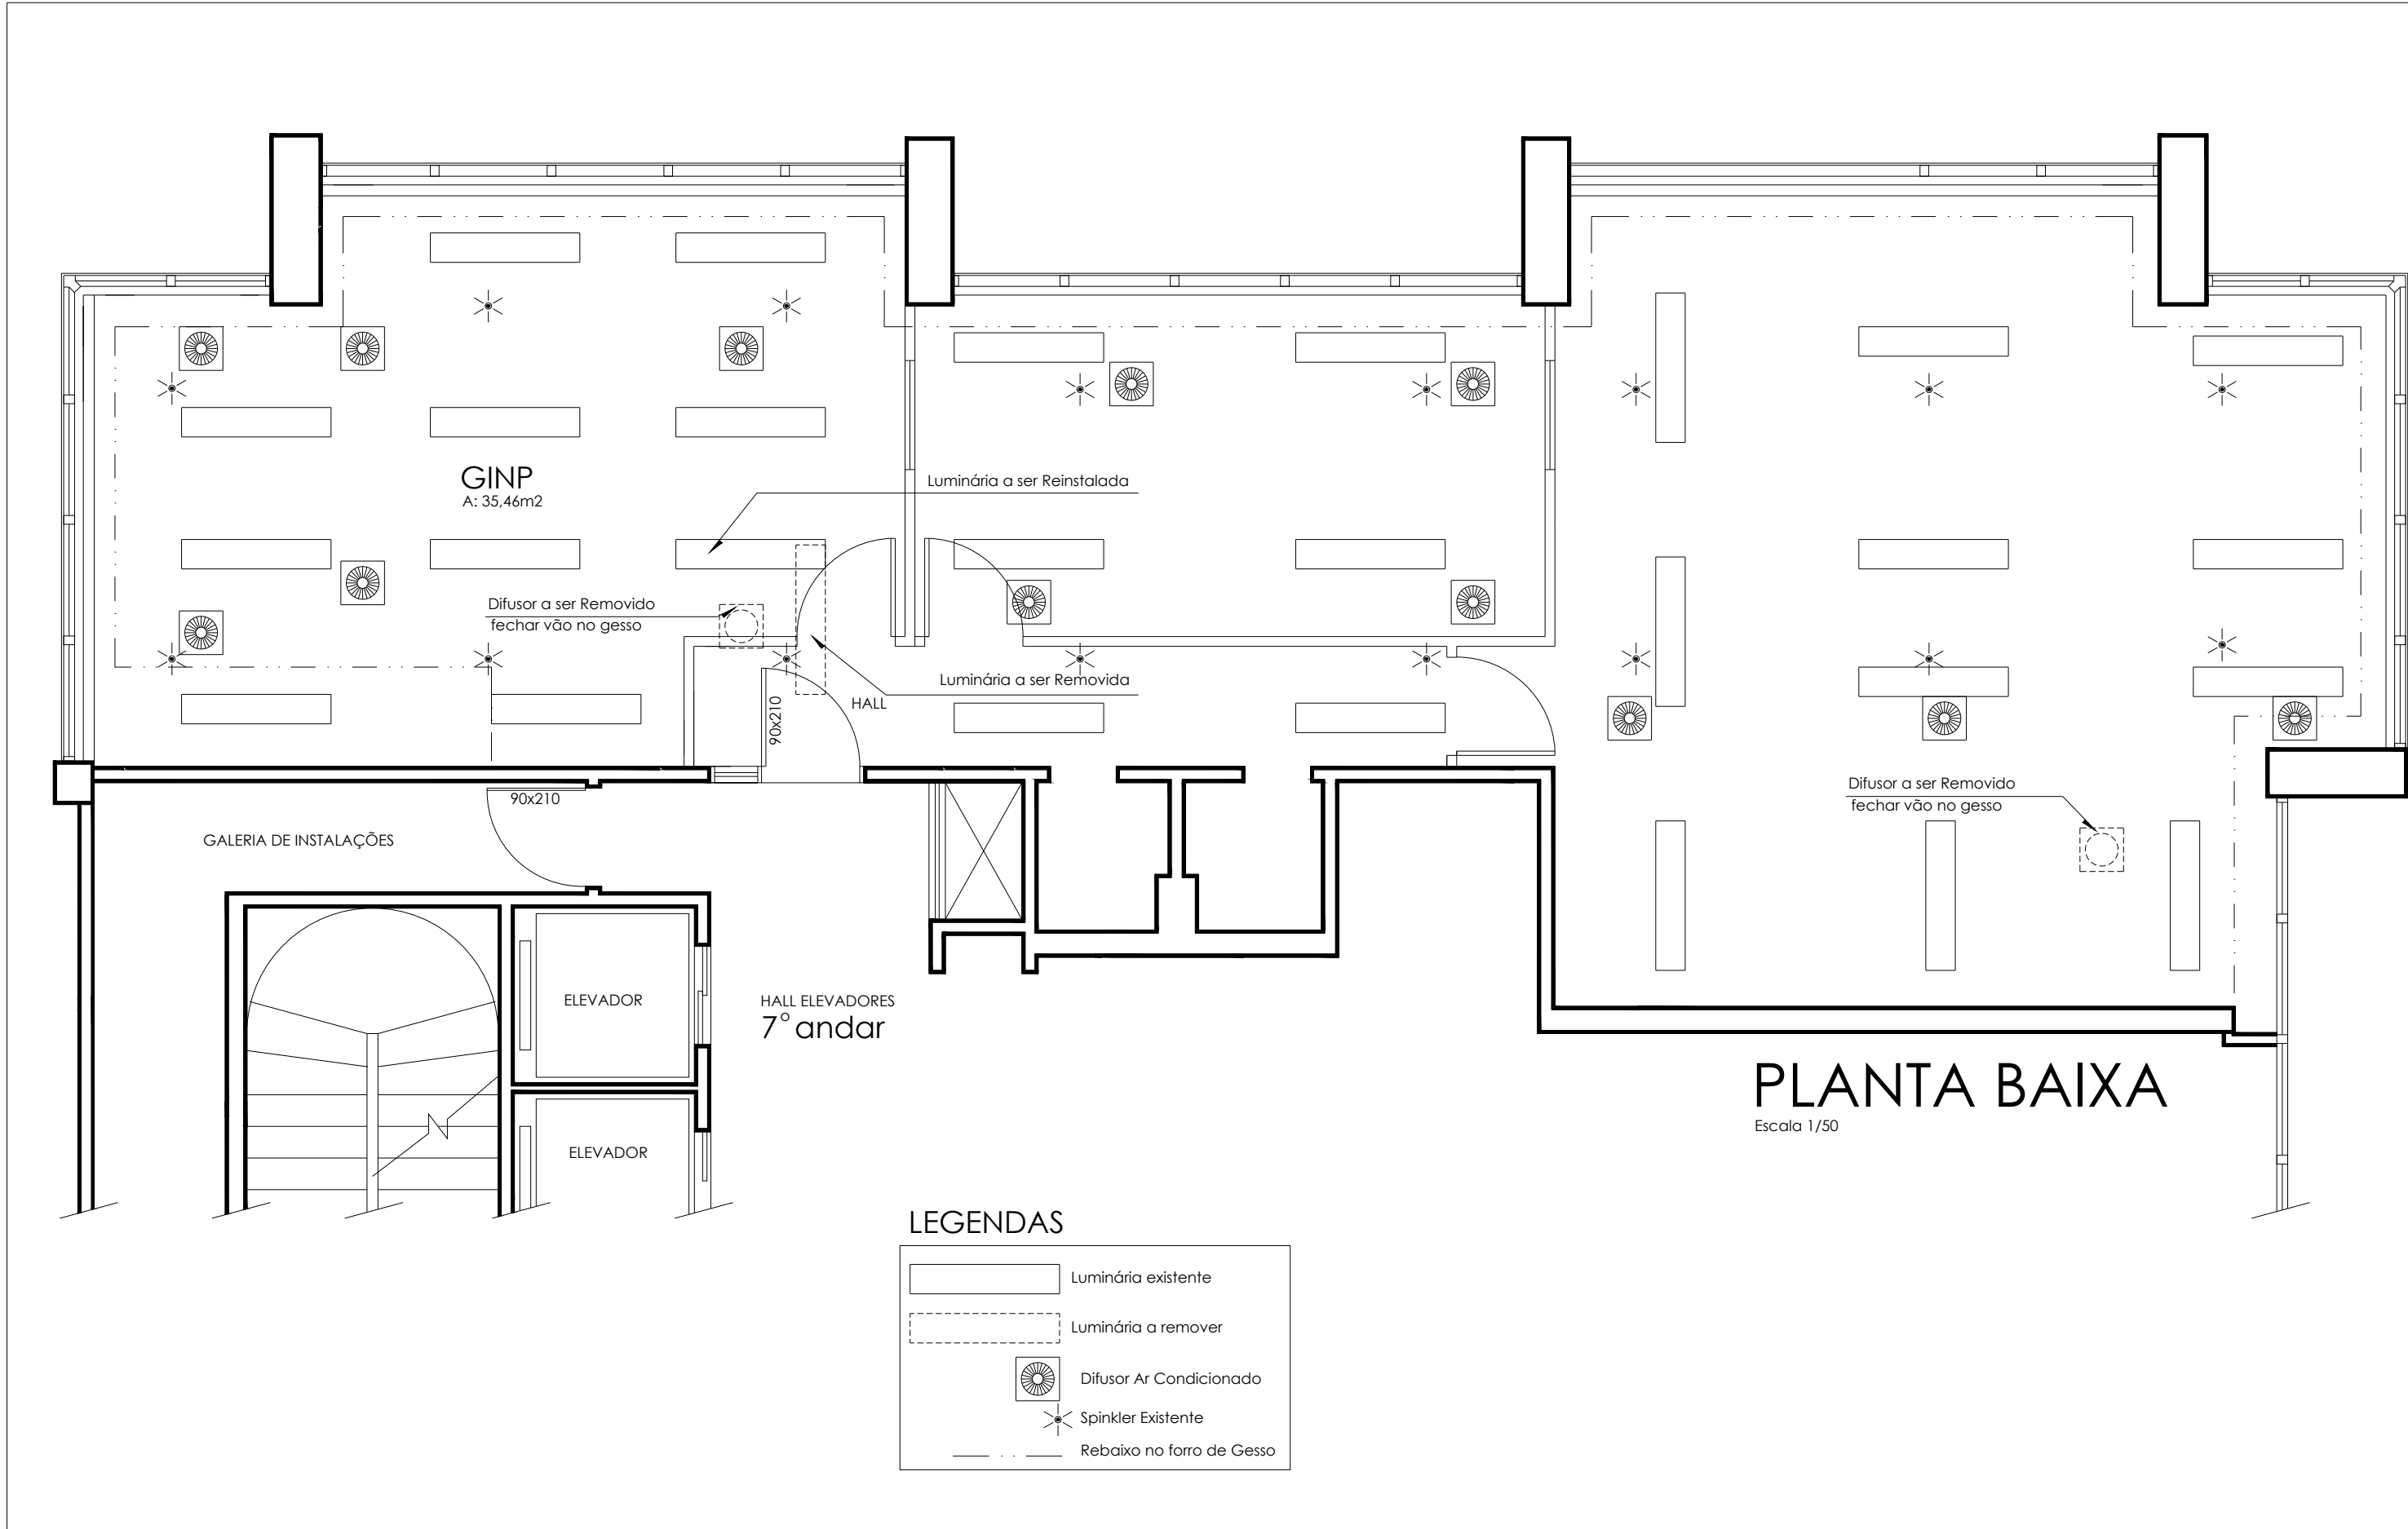

NOVA SALA PARA A GERÊNCIA DAS INSPETORIAS CREA / RS - EDIFÍCIO SEDE - 7º ANDAR Rua SÃO LUIS, 77 - Bairro Santana - PORTO ALEGRE / RS			
RESP. TÉCNICO: Arq. LEONNARDO TÓRGO			
ASSUNTO: PLANTA BAIXA LAYOUT LUMINÁRIAS			
PRANCHA: A 02			
PROJETO ARQUITETÔNICO	DATA: SET / 25	ESCALA: INDICADA	DESENHO: LEONNARDO