
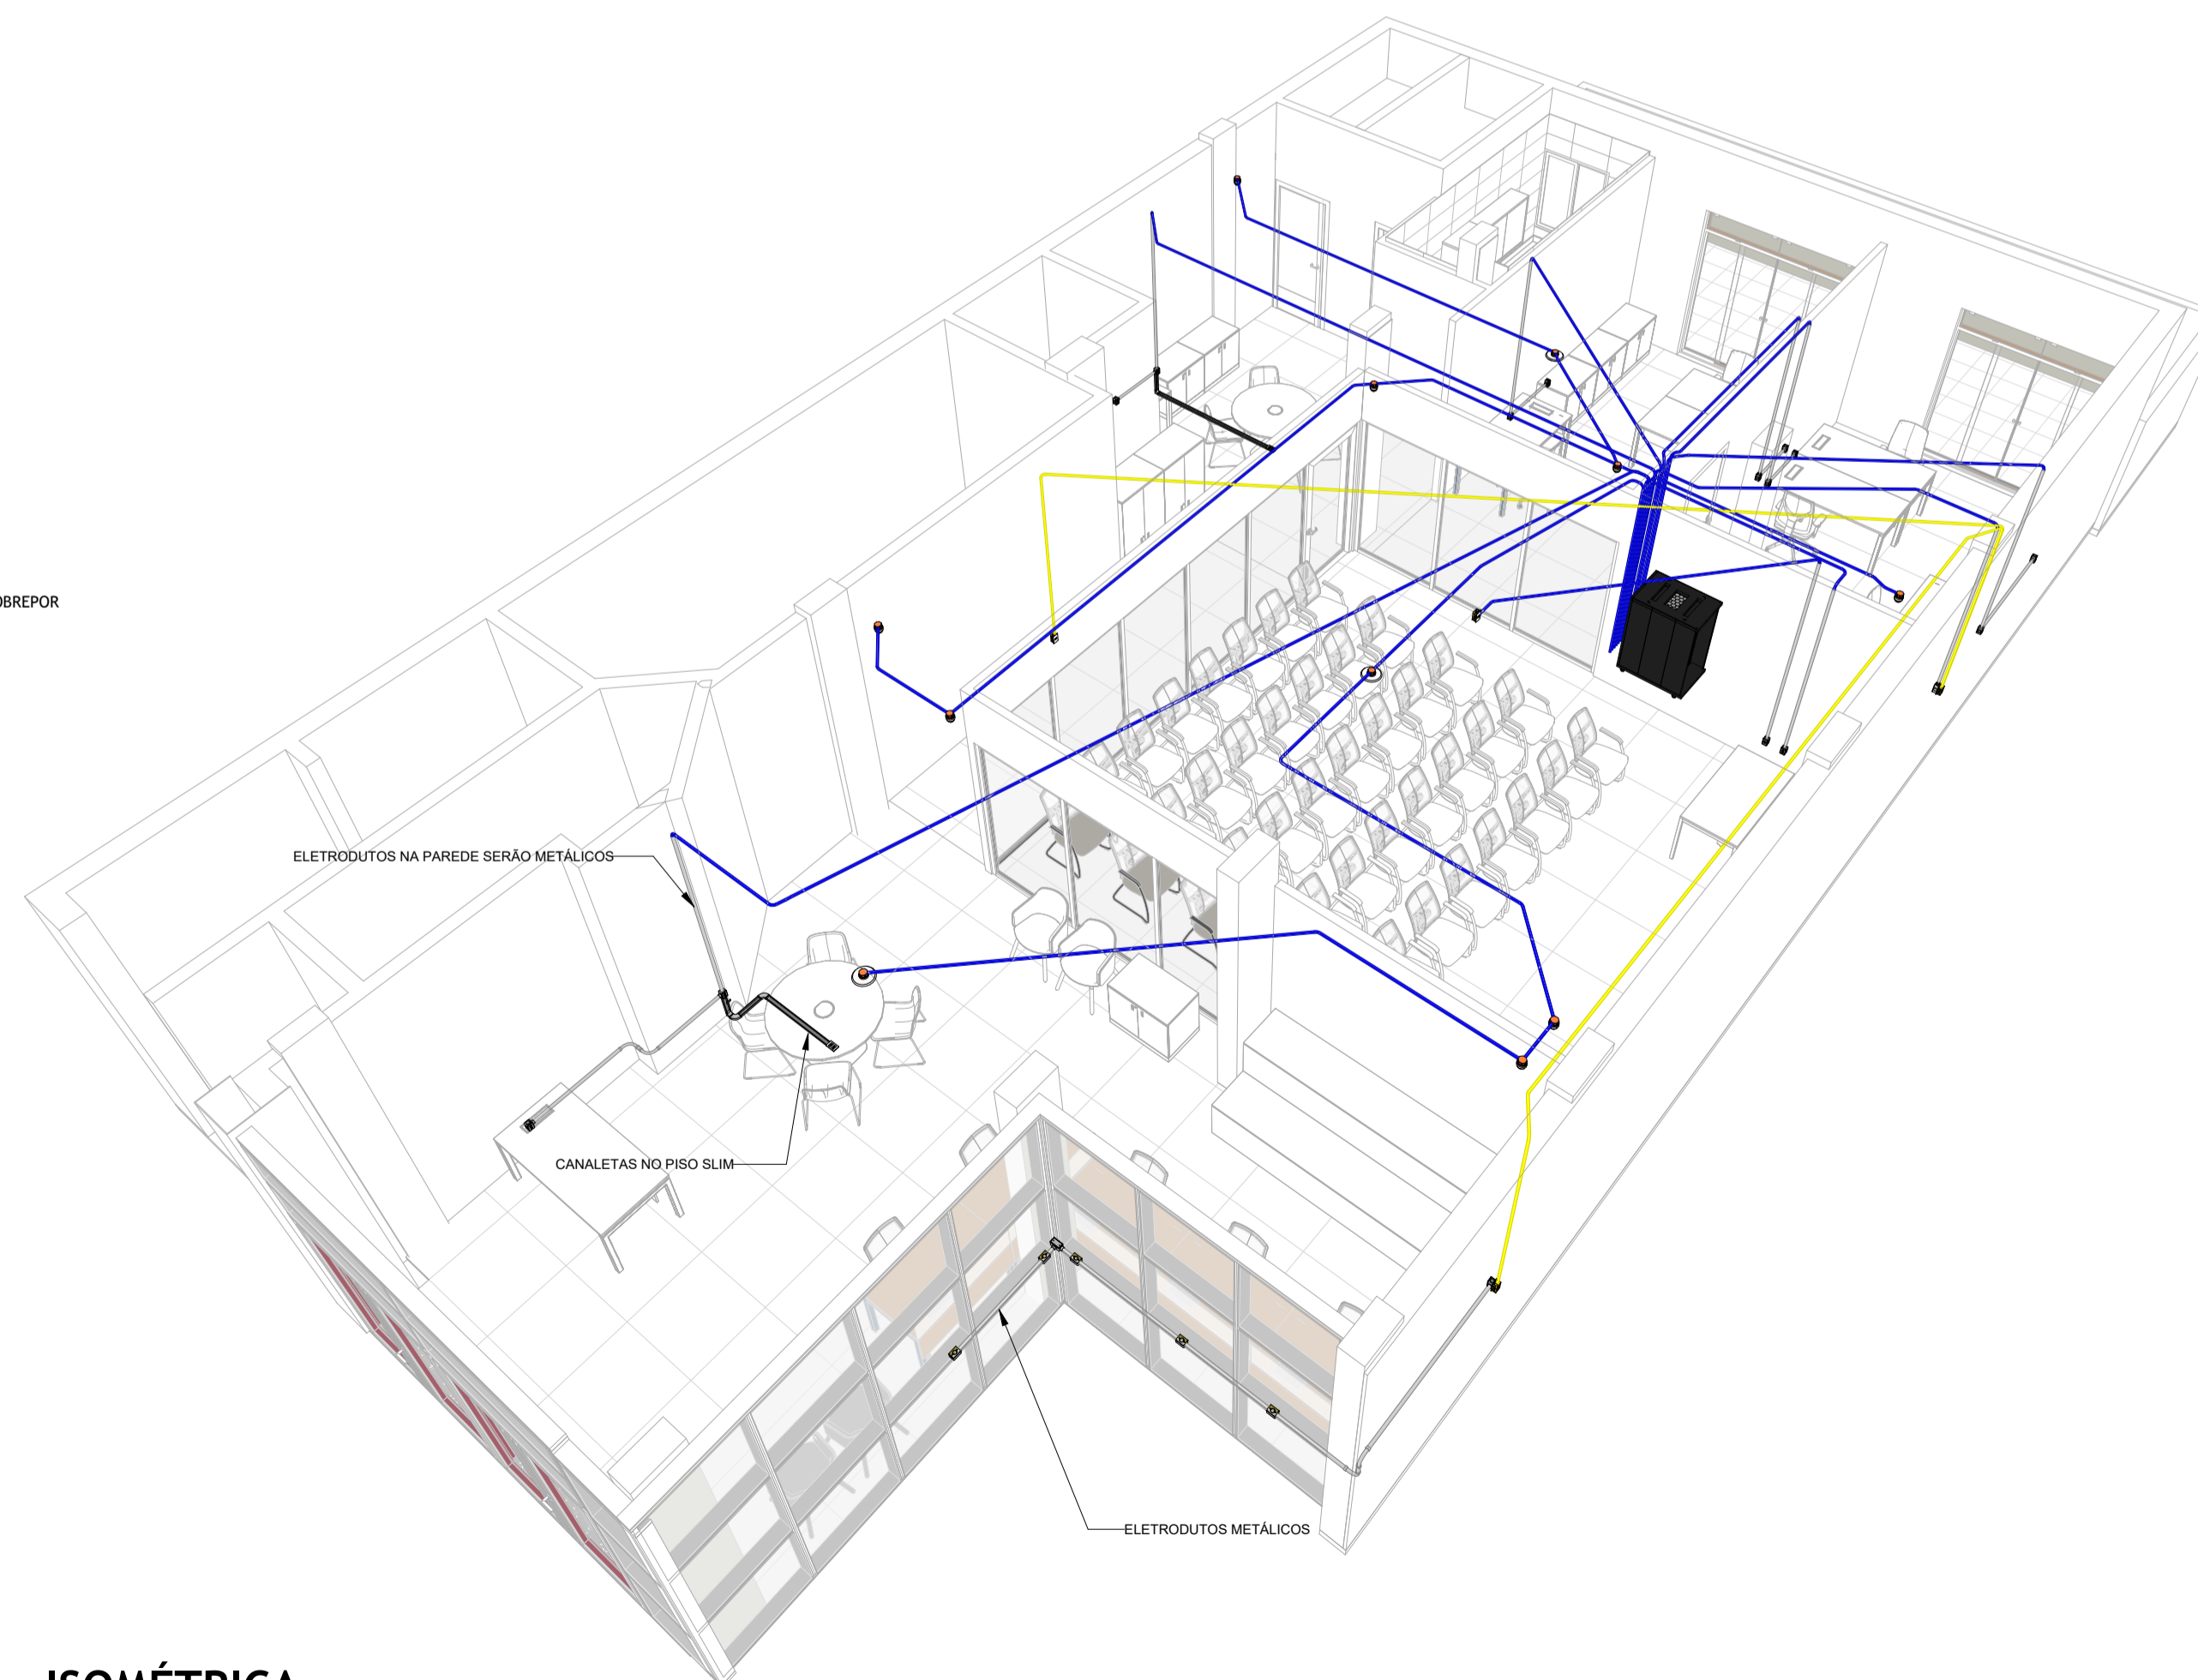


Notas Gerais

- 1 - Eletrodutos embutidos no solo serão do tipo PEAD.
- 2 - Eletrodutos embutidos na laje deverão ser do tipo corrugado reforçado.
- 3 - Os condutores não cotados serão de 42,5mm².
- 4 - Os eletrodutos não cotados serão de Ø32mm.
- 5 - A interligação entre dois eletrodutos flexíveis deverá ser feita através das Luvas de Pressão.
- 6 - Os condutores que alimentam os quadros deverão ser de cobre, classe 0,6/1kV, isolamento em EPR ou XLPE, temperatura 90°C.
- 7 - Os condutores elétricos de distribuição deverão ser de cobre, classe 450/750V, isolamento em PVC, temperatura 70°C.
- 8 - A seção do condutor neutro é igual ao da fase do circuito, salvo indicação contrária.
- 9 - O condutor neutro não poderá ser ligado ao condutor proteção terra após passar pelo quadro geral da instalação.
- 10 - O condutor de proteção nunca deverá ser ligado ao IDR.
- 11 - Utilizar um condutor neutro para cada circuito.
- 12 - Os circuitos foram numerados pela quantidade de fases, ou seja, circuitos bifásicos contêm dois números.
- 13 - Utilizar aparelhos e equipamentos compatíveis com circuitos protegidos pelo IDR para evitar seu desligamento de forma incorreta.
- 14 - As instalações elétricas deverão ser executadas respeitando os padrões de qualidade e segurança estabelecidos na norma NBR 5410:2004.
- 15 - Todos os pontos metálicos deverão ser aterrados.
- 16 - A indicação de potência nos pontos de luz são os valores calculados para dimensionamento dos circuitos conforme prescrições da NBR 5410, não necessariamente correspondem ao valor exato das lâmpadas a serem instaladas.
- 17 - Para as tomadas sem indicação de potência foi considerado 100 VA por ponto.
- 18 - As alturas dos pontos de tomada informados na legenda somente serão considerados caso os pontos não apresentem altura definida no desenho.
- 19 - Todos os eletrodutos de eletricidade deverão estar afastados 0,50m das tubulações de gás.
- 20 - Pontos de rede de piso serão colocados nas mesas com os módulos RJ45

Atendimento às Normas de Desempenho

- 1 - O projeto dos sistemas elétricos e iluminação artificial foi desenvolvido atendendo integralmente às prescrições da norma ABNT NBR 5410/2004, e portanto atende a todos os requisitos da norma de desempenho ABNT NBR 15575/2013.
- 2 - VUP - 20 anos.
- 3 - Para atender o período mínimo de vida útil do projeto (VUP) se faz necessário que o usuário atente para os prazos de substituição e manutenção periódica dos componentes das instalações elétricas. Quando necessário, deverá ser consultado um profissional ou empresa que esteja capacitada para prestação desse serviço.
 - 3.1 - Lâmpadas queimadas: substituir por outras de mesma potência;
 - 3.2 - A cada 6 meses, testar o disjuntor tipo DR, apertando o botão localizado no próprio aparelho. Ao apertar o botão, a energia será interrompida. Caso isso não ocorra, trocar o DR;
 - 3.3 - A cada 1 ano, verificar e, se necessário, reapertar as conexões do quadro de distribuição; Verificar o estado dos contatos elétricos. Caso possua desgaste, substituir as peças (tomadas, interruptores, pontos de luz e outros).
 - 3.4 - A cada 2 anos, reapertar todas as conexões (tomadas, interruptores, pontos de luz e outros).

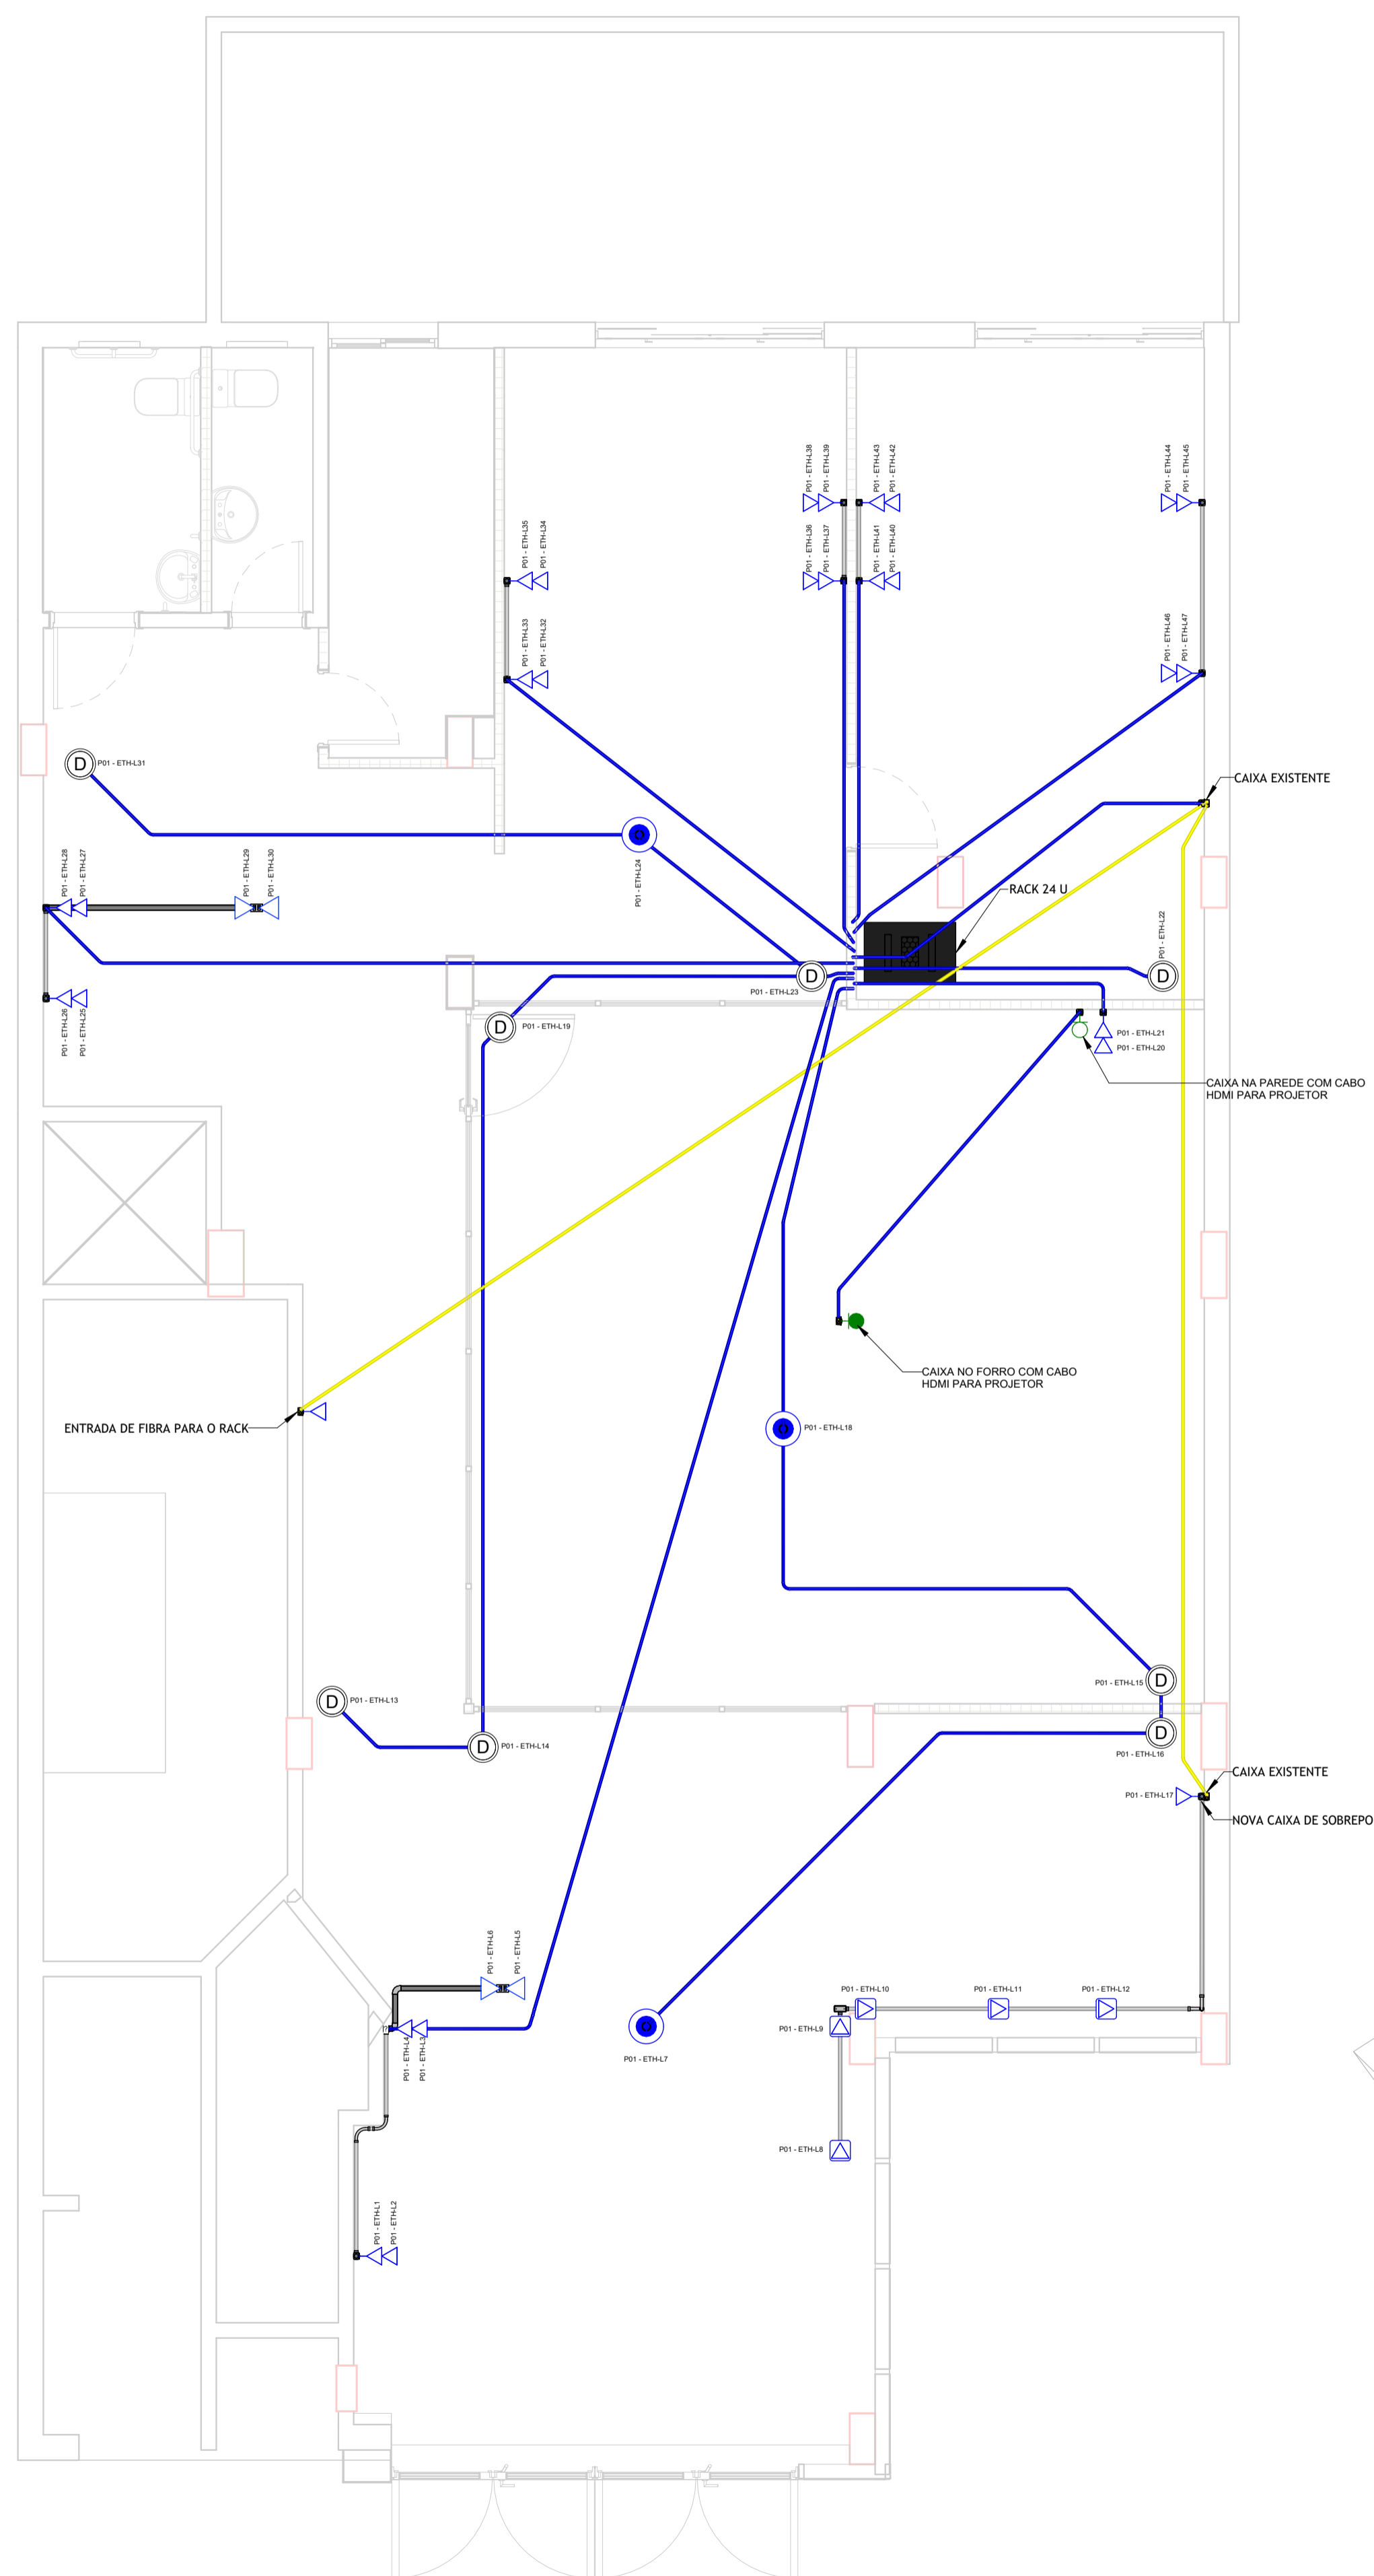

SIMBOLOGIA CABEAMENTO ESTRUTURADO

	Ponto de Internet (RJ45), no forro para câmera dome
	Ponto de Internet (RJ45), no forro para access point
	Ponto de Internet (RJ45), no piso acabado
	Ponto de Internet (RJ45), a 30cm do piso acabado
	Ponto de Internet (RJ45), a 110cm do piso acabado
	Ponto de Internet (RJ45), a 220cm do piso acabado
	Ponto de Telefone (RJ11), a 30cm do piso acabado
	Ponto de Telefone (RJ11), a 110cm do piso acabado
	Ponto de Telefone (RJ11), a 220cm do piso acabado
	Ponto de Interfone (RJ11), a 110cm do piso acabado
	Ponto de TV (Coaxial), a 30cm do piso acabado
	Ponto de TV (Coaxial), a 110cm do piso acabado
	Ponto de TV (Coaxial), a 220cm do piso acabado
	Caixa para Quadro VDI (Voz, Dados e Imagem)

LEGENDA DE ELETRODUTOS

LEGENDA DE ELETRODUTOS	PADRÃO
	PVC corrugado flexível laranja (teto ou parede) Ø 32 mm
	PVC corrugado flexível laranja (enterrado) Ø 32 mm
	PVC corrugado flexível amarelo (teto ou parede) Ø 32 mm
	PVC corrugado flexível amarelo (enterrado) Ø 32 mm
	PVC corrugado flexível azul (teto ou parede) Ø 32 mm
	PVC corrugado flexível azul (enterrado) Ø 32 mm
	PEAD corrugado flexível (teto ou parede) Ø 40 mm
	PEAD corrugado flexível (enterrado) Ø 40 mm
	PVC rígido rosçável (teto ou parede) Ø 32 mm
	PVC rígido rosçável (enterrado) Ø 32 mm
	PVC rígido condutete (aparente) Ø 32 mm
	Ferro galvanizado (teto ou parede) Ø 32 mm
	Ferro galvanizado (enterrado) Ø 32 mm
	PVC rígido condutete (aparente) Ø 32 mm
	Cabo de cobre nú Ø 16 mm ²
	Cabo de cobre nú (enterrado) Ø 16 mm ²
	Eletroduto que sobe
	Eletroduto que desce

Para eletrodutos não cotados, considerar diâmetro (Ø) padrão

Rev.	Data	Descrição	Desenho
00	25/02/2026	EMISSÃO INICIAL	
		Desempenho	

Tabela de Revisão

CREA-RS
 Conselho Regional de Engenharia e Agronomia do Rio Grande do Sul | CNPJ: 92.695.790/0001-95
 Gerência de Engenharia e Agronomia do Rio Grande do Sul
 Rua São Luís 77, Santana, Porto Alegre - RS | CEP: 90620-170

INSPETORIA DE CAXIAS DO SUL
 RUA MONTE CASTELO, 43, BAIRRO PANAZZOLO,
 CAXIAS DO SUL - RS, CEP: 95082-170

REFORMA INSPETORIA CAXIAS DO SUL
 PROJETO DE REDE

PLANTA BAIXA	ESCALA: INDICADA	DATA: 25/02/2026	PRANCHA
PAVIMENTO TÉRREO			1/1

PLANTA BAIXA TÉRREO
 Escala 1 : 50

ISOMÉTRICA
 Escala

CDR	PROJ	ESP.
1	7	0,10
2	7	0,20
3	7	0,30
4	7	0,40
5	7	0,50
6	7	0,60
7	7	0,10