




Conselho Regional de Engenharia e Agronomia do Rio Grande do Sul
Serviço Público Federal - Órgão de Fiscalização da Engenharia e Agronomia
Rua São Luís, 77 - Porto Alegre/RS - 90620-170 - Telefone: (51) 3320-2100
www.crea-rs.org.br

PREGÃO ELETRÔNICO Nº 18/2022




**ANEXO IX –
PROJETO DETALHAMENTO E
VISTAS**

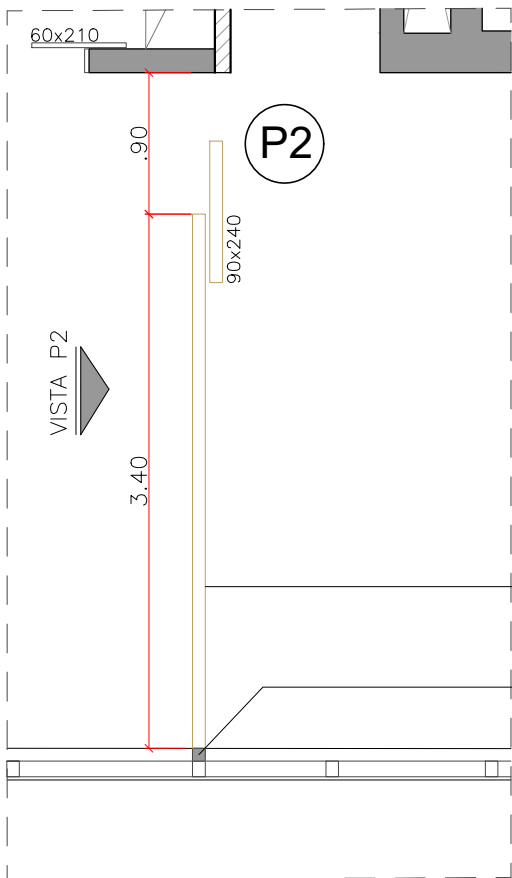

DET. P2

esc 1:50


- INSTALAR DIVISÓRIA DE VIDRO JATEADO COM PORTA DE CORRER
- PREVER PERFIL DE ALUMÍNIO PARA FECHAMENTO

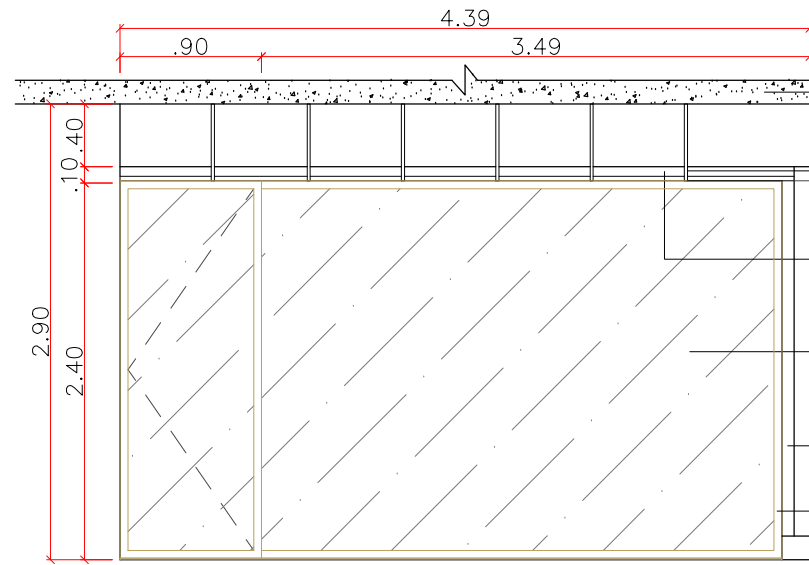

VISTA P2

esc 1:50


- LAJE DE CONCRETO
- PREVER ESTRUTURA PARA TRILHO
- ACABAMENTO EM GESSO ACARTONADO PINTADO DE PRETO FOSCO
- INSTALAR DIVISÓRIA DE VIDRO JATEADO COM PORTA DE CORRER
- PREVER PERFIL DE ALUMÍNIO PARA FECHAMENTO
- ESTRUTURA EM ALUMÍNIO BRONZE, COR REFERÊNCIA DA ESQUADRIA EXISTENTE.

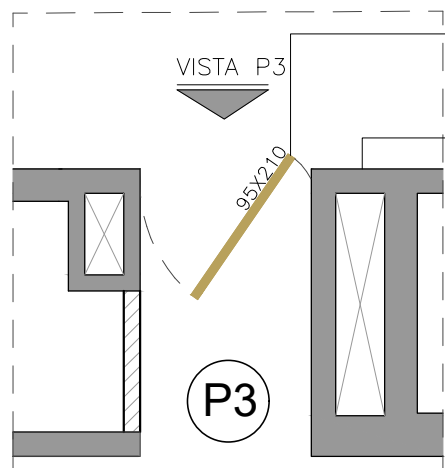

INSTALAR PORTA PIVOTANTE
 COM VIDRO JATEADO, MOLA
 E PUXADOR "H"
 PAREDE EM ALVENARIA

DET. P3

esc 1:50

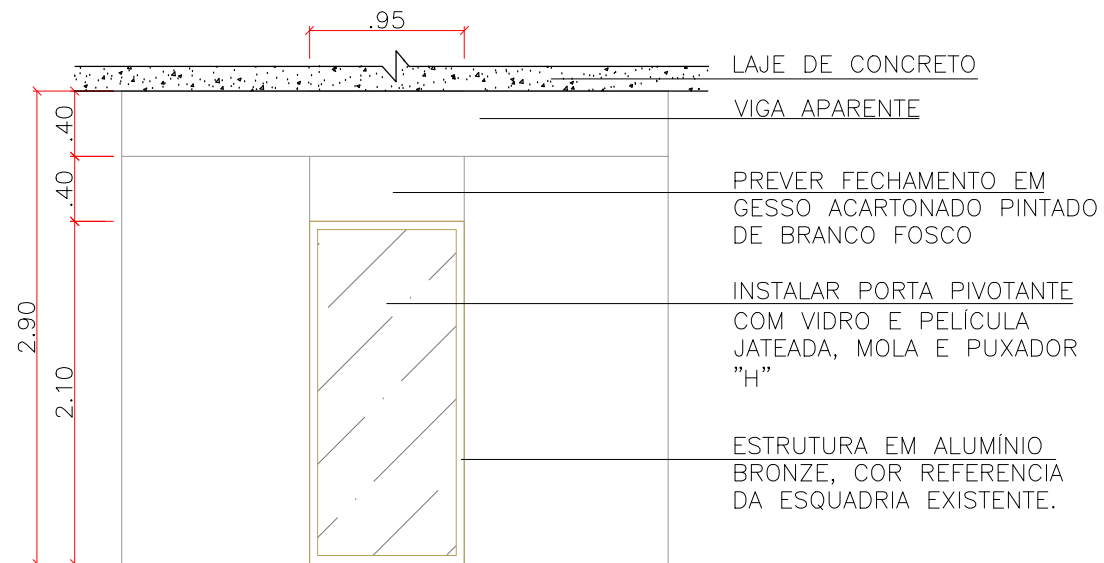

LAJE DE CONCRETO

VIGA APARENTE


PREVER FECHAMENTO EM
 GESSO ACARTONADO PINTADO
 DE BRANCO FOSCO

INSTALAR PORTA PIVOTANTE
 COM VIDRO E PELÍCULA
 JATEADA, MOLA E PUXADOR
 "H"

ESTRUTURA EM ALUMÍNIO
 BRONZE, COR REFERENCIA
 DA ESQUADRIA EXISTENTE.


VISTA P3

esc 1:50

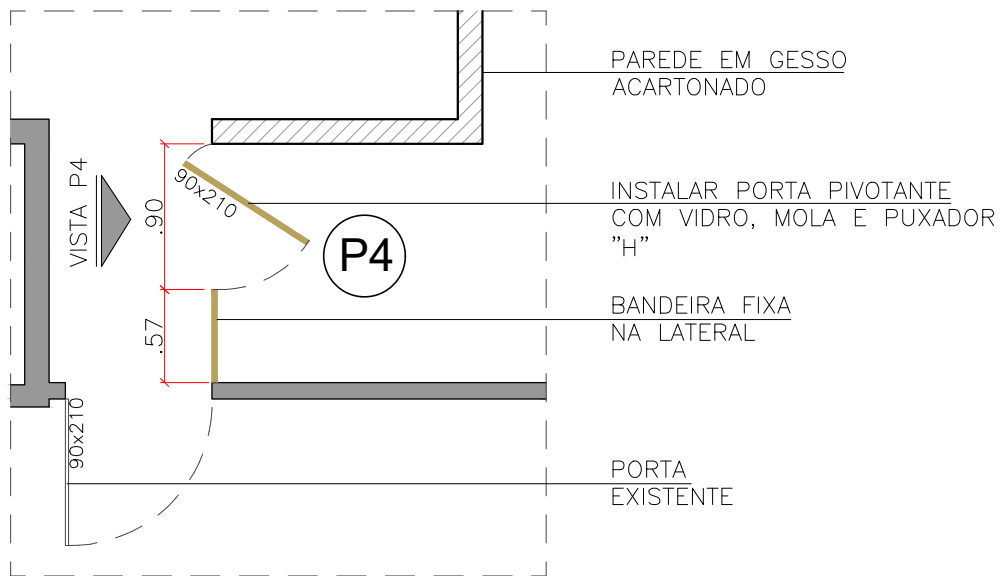


DET. P4

esc 1:50

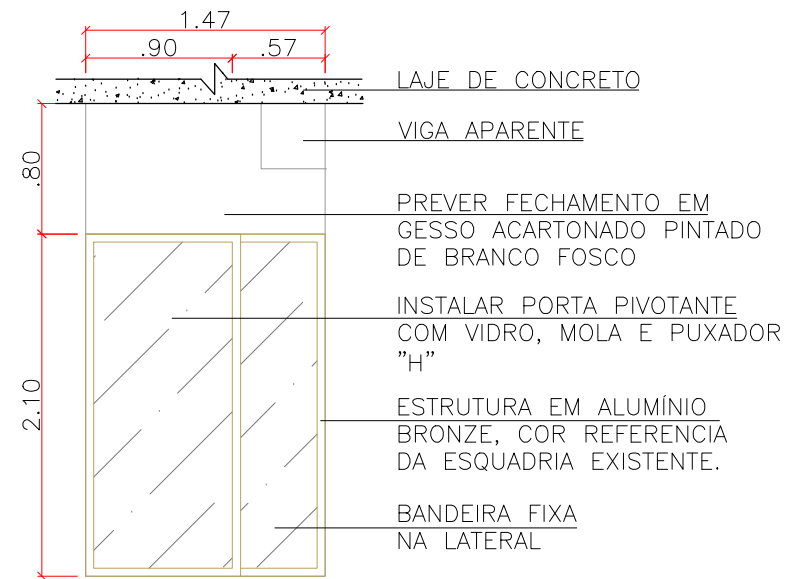

VISTA P4


esc 1:50

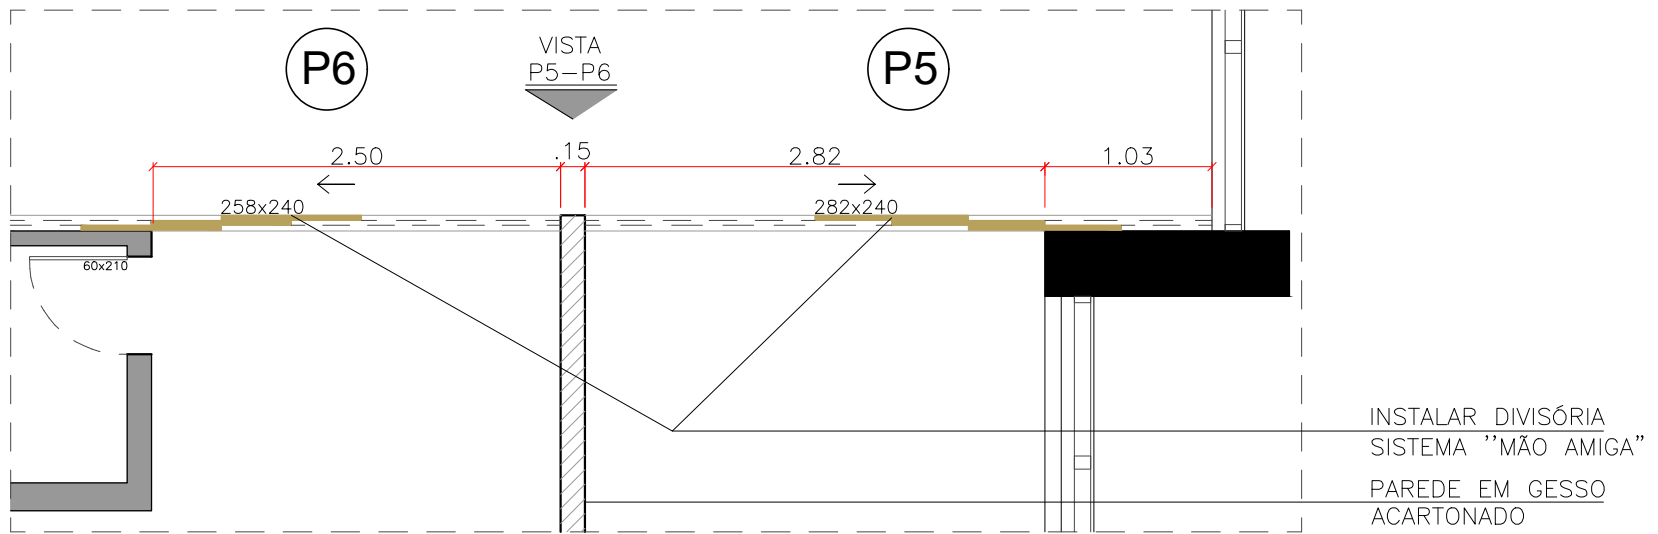

DET. P6

esc 1:50

DET. P5

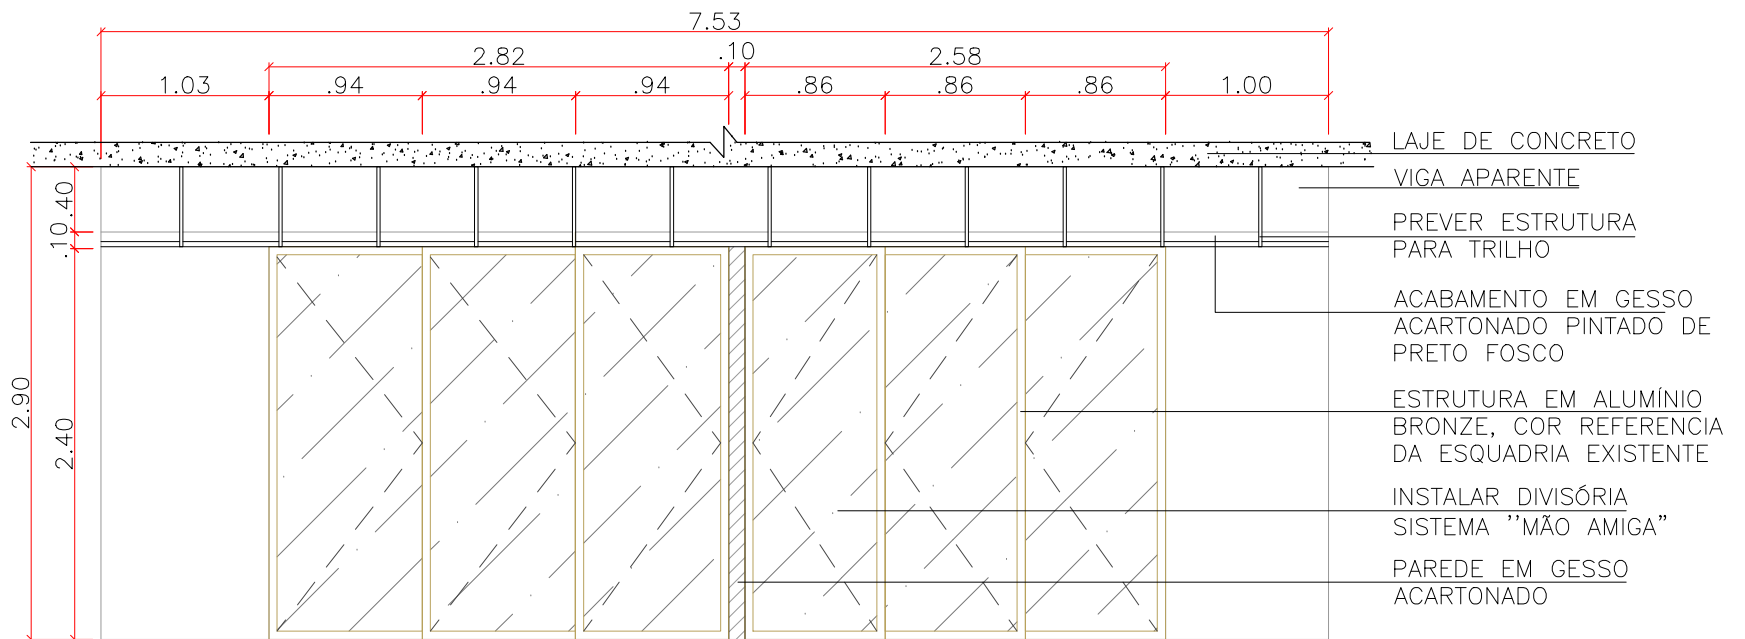


VISTA P5

esc 1:50

VISTA P6


esc 1:50

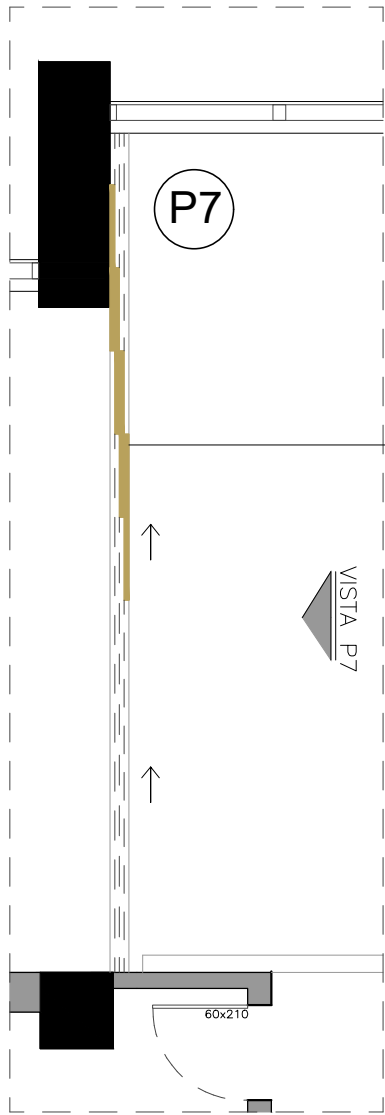

DET. P7

esc 1:50

INSTALAR DIVISÓRIA
SISTEMA "MÃO AMIGA"

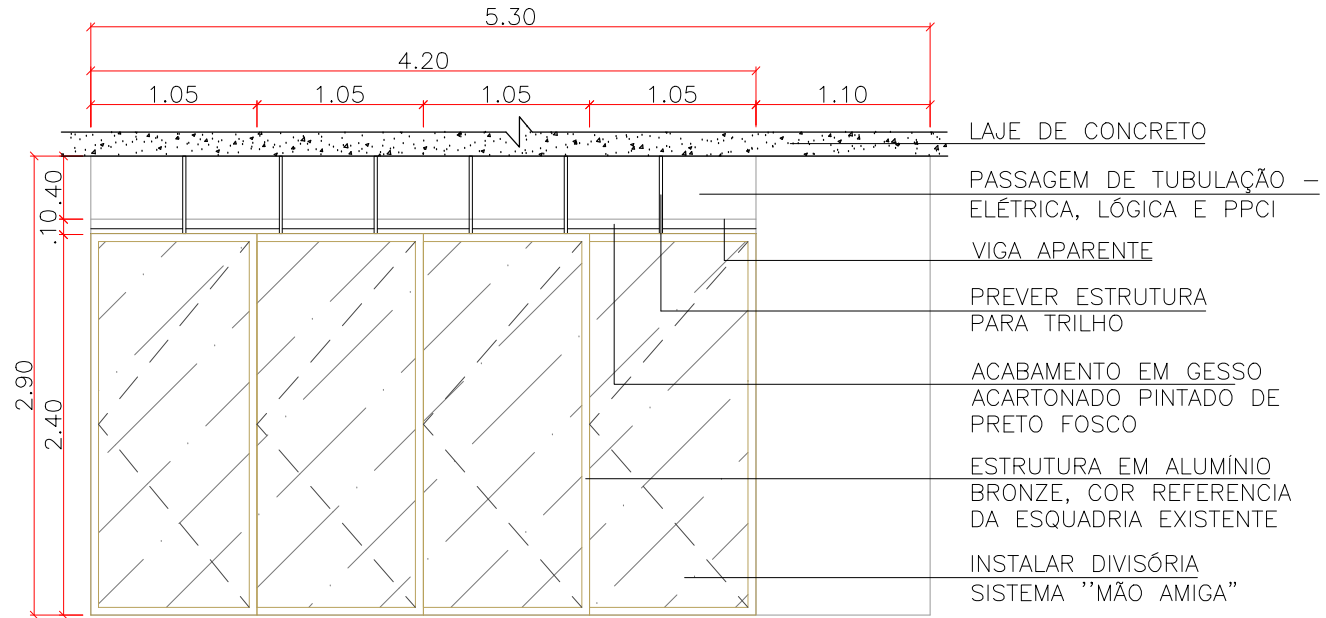

VISTA P7

esc 1:50

VISTA P7