




Conselho Regional de Engenharia e Agronomia do Rio Grande do Sul
Serviço Público Federal - Órgão de Fiscalização da Engenharia e Agronomia
Rua São Luís, 77 - Porto Alegre/RS - 90620-170 - Telefone: (51) 3320-2100
www.crea-rs.org.br

PREGÃO ELETRÔNICO Nº 18/2022



**ANEXO X –
PROJETO LAYOUT 8º ANDAR**

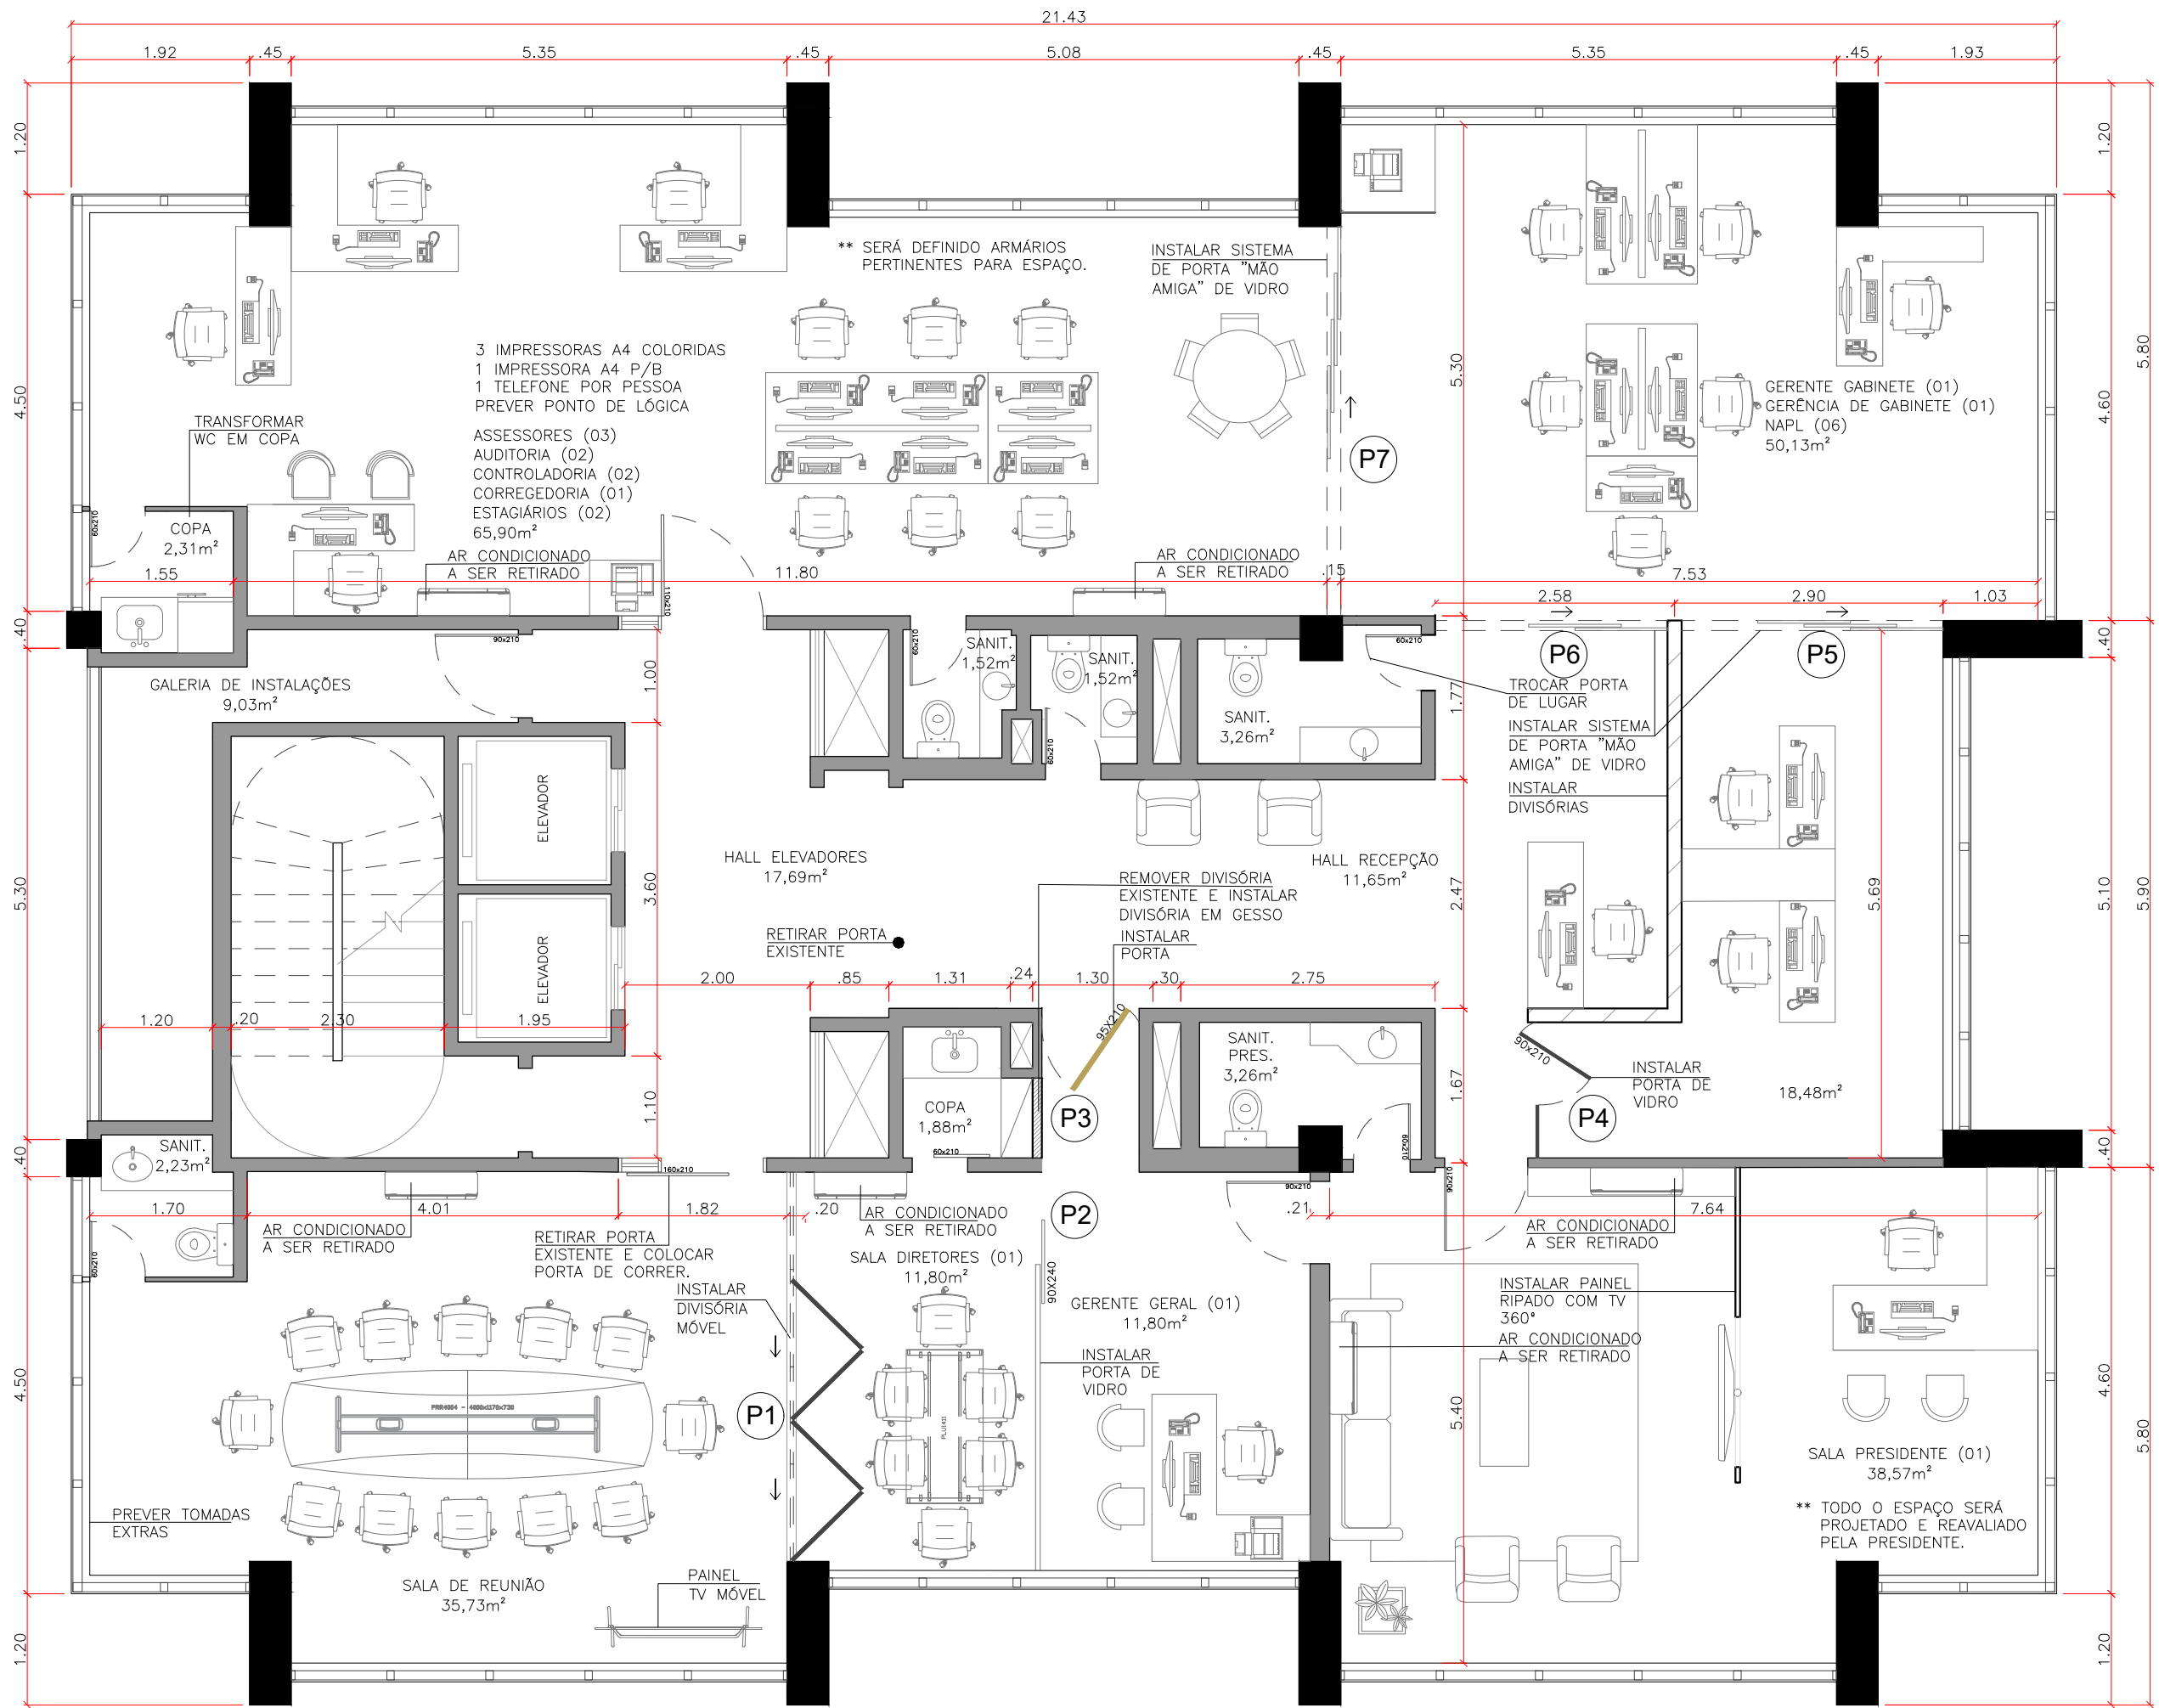

PLANTA BAIXA 8º PAVIMENTO

esc 1:75