



PLANTA BAIXA 3º PAVIMENTO
esc 1:100

TÍTULO:	PLANTA DE LAYOUT - EM ELABORAÇÃO	ESCALA:	1:125	FOLHA:	2/9
CLIENTE:	CREA-RS	RESPONSÁVEL TÉCNICO:	ENG.ª MAGDA HUGO	REVISOR:	ARQ. STEFANIE GROLLI
				DATA:	12/05/2022

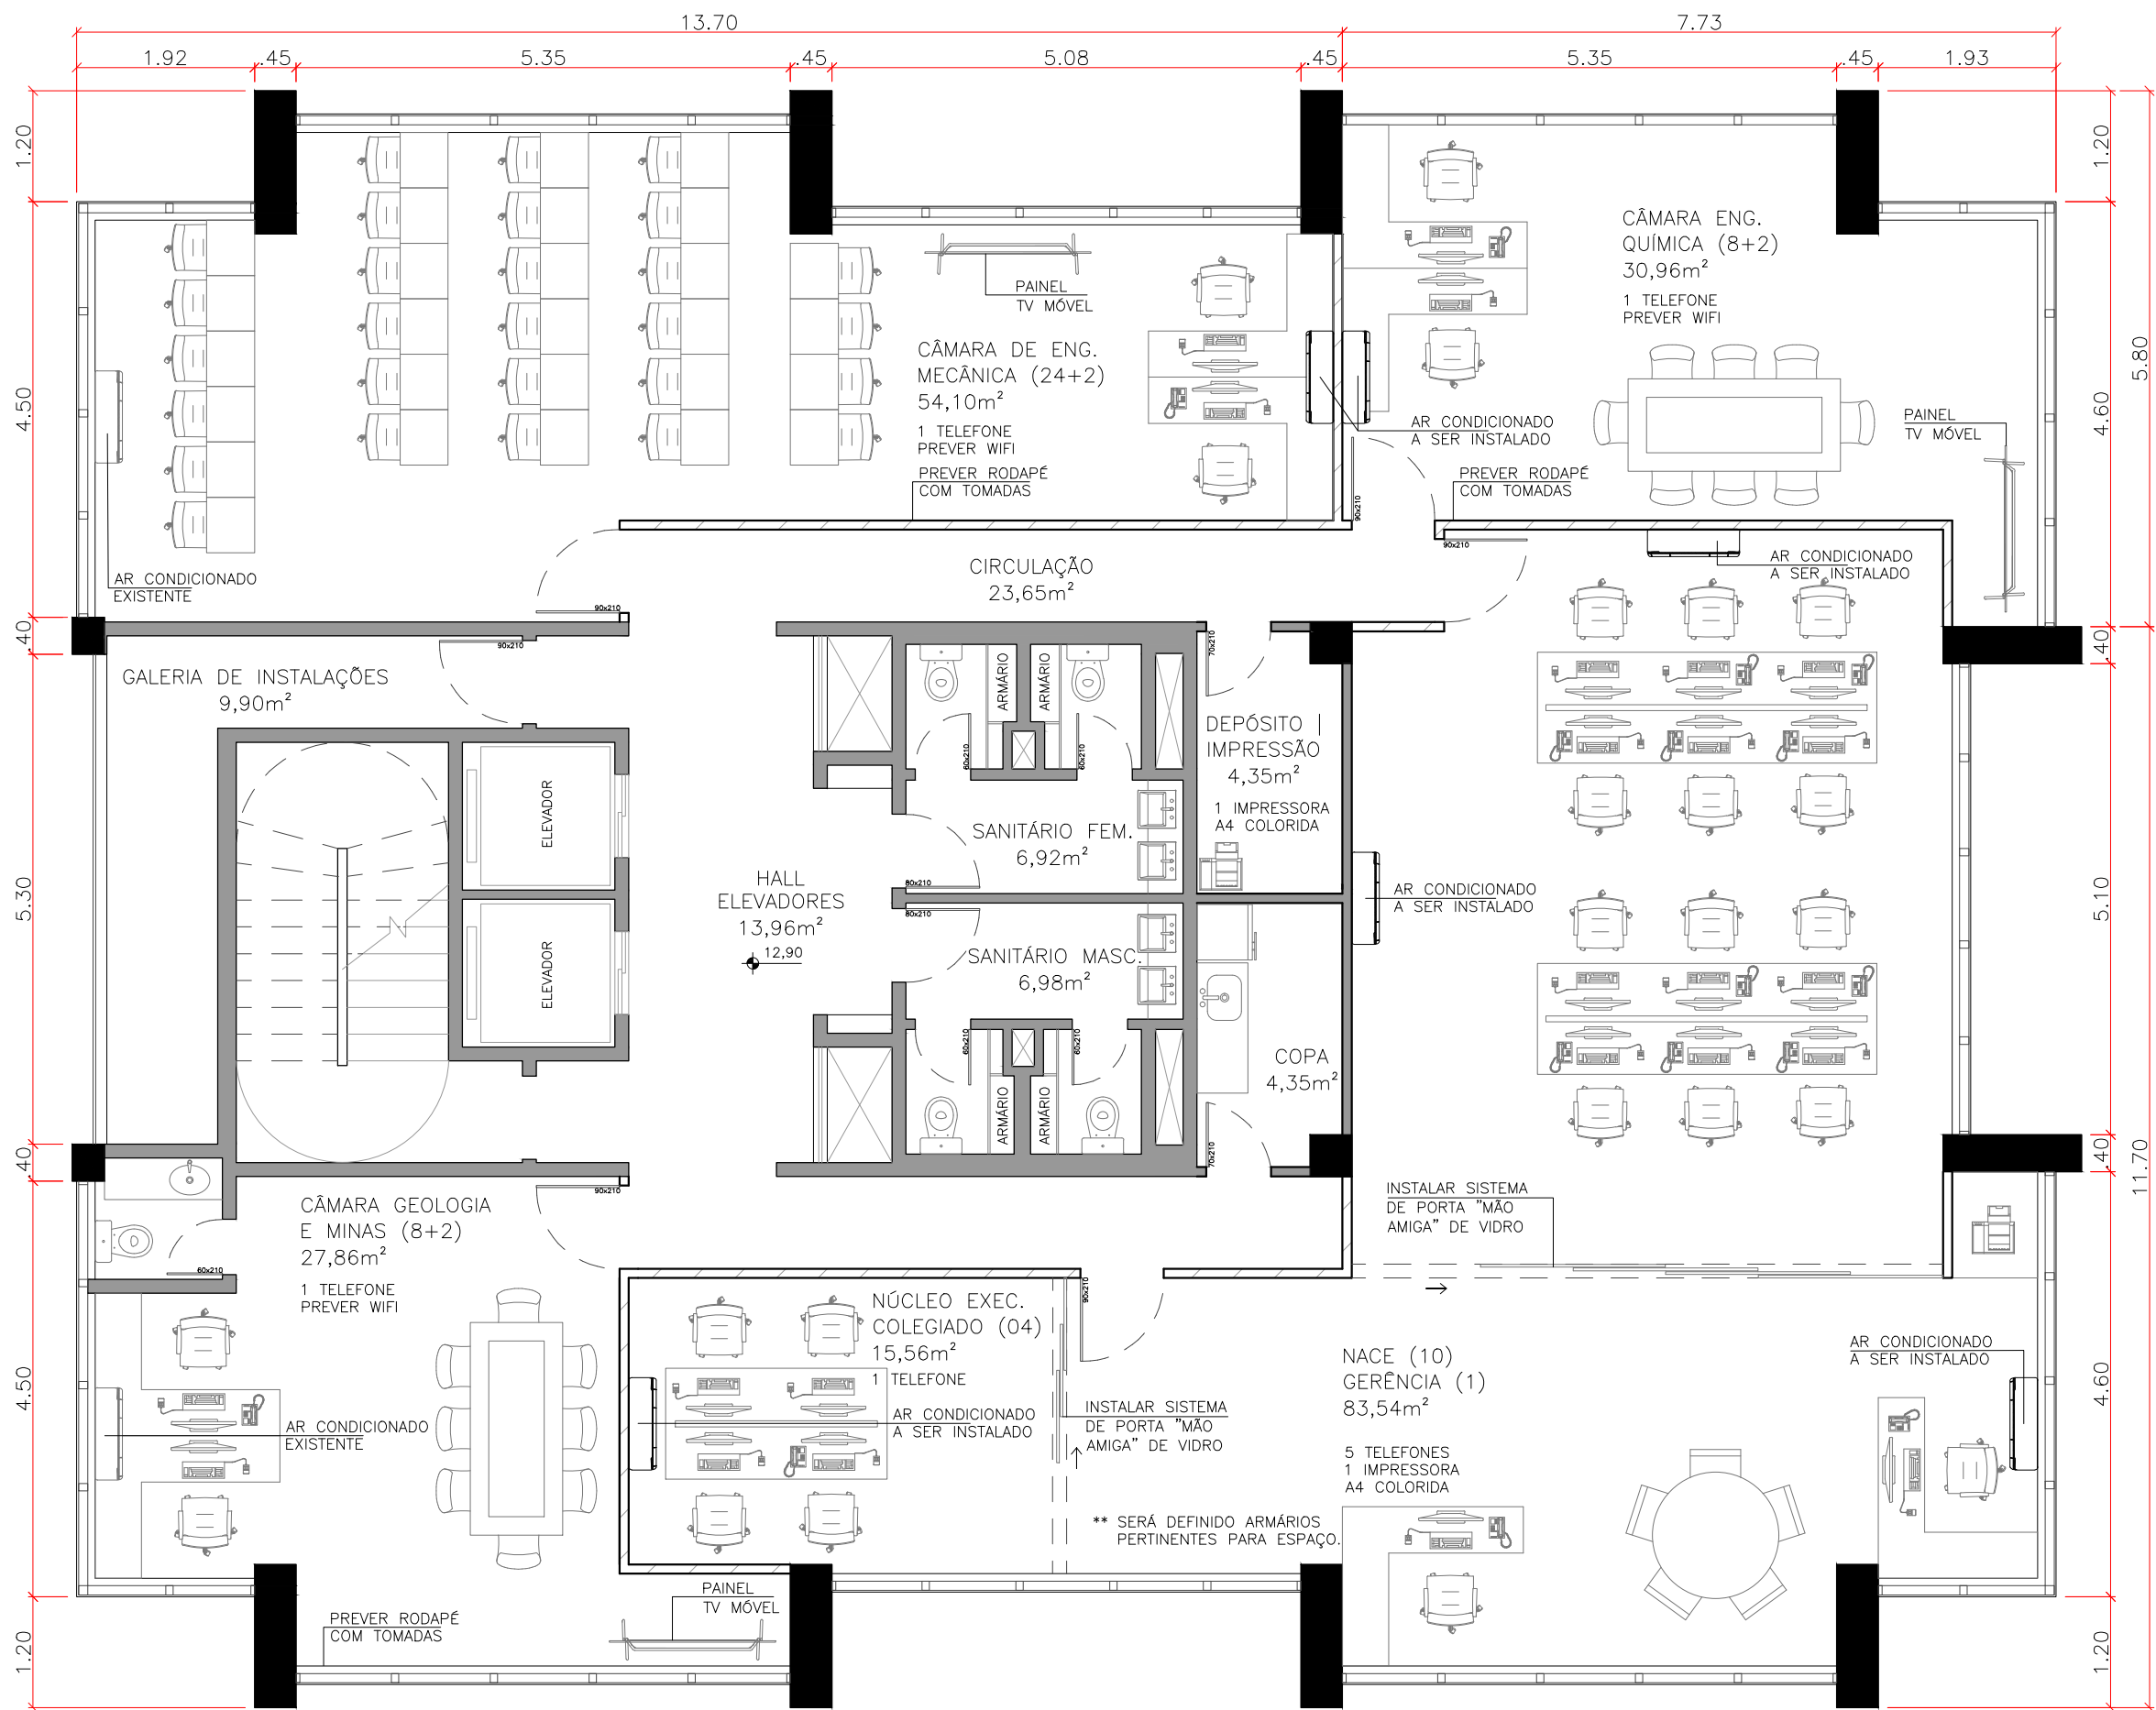

PLANTA BAIXA 4º PAVIMENTO
esc 1:100


TÍTULO:	PLANTA DE LAYOUT - EM ELABORAÇÃO	ESCALA:	1:100	FOLHA:	3/9
CLIENTE:	CREA-RS	RESPONSÁVEL TÉCNICO:	ENG.ª MAGDA HUGO	REVISOR:	ARQ. STEFANIE GROLLI
				DATA:	12/05/2022

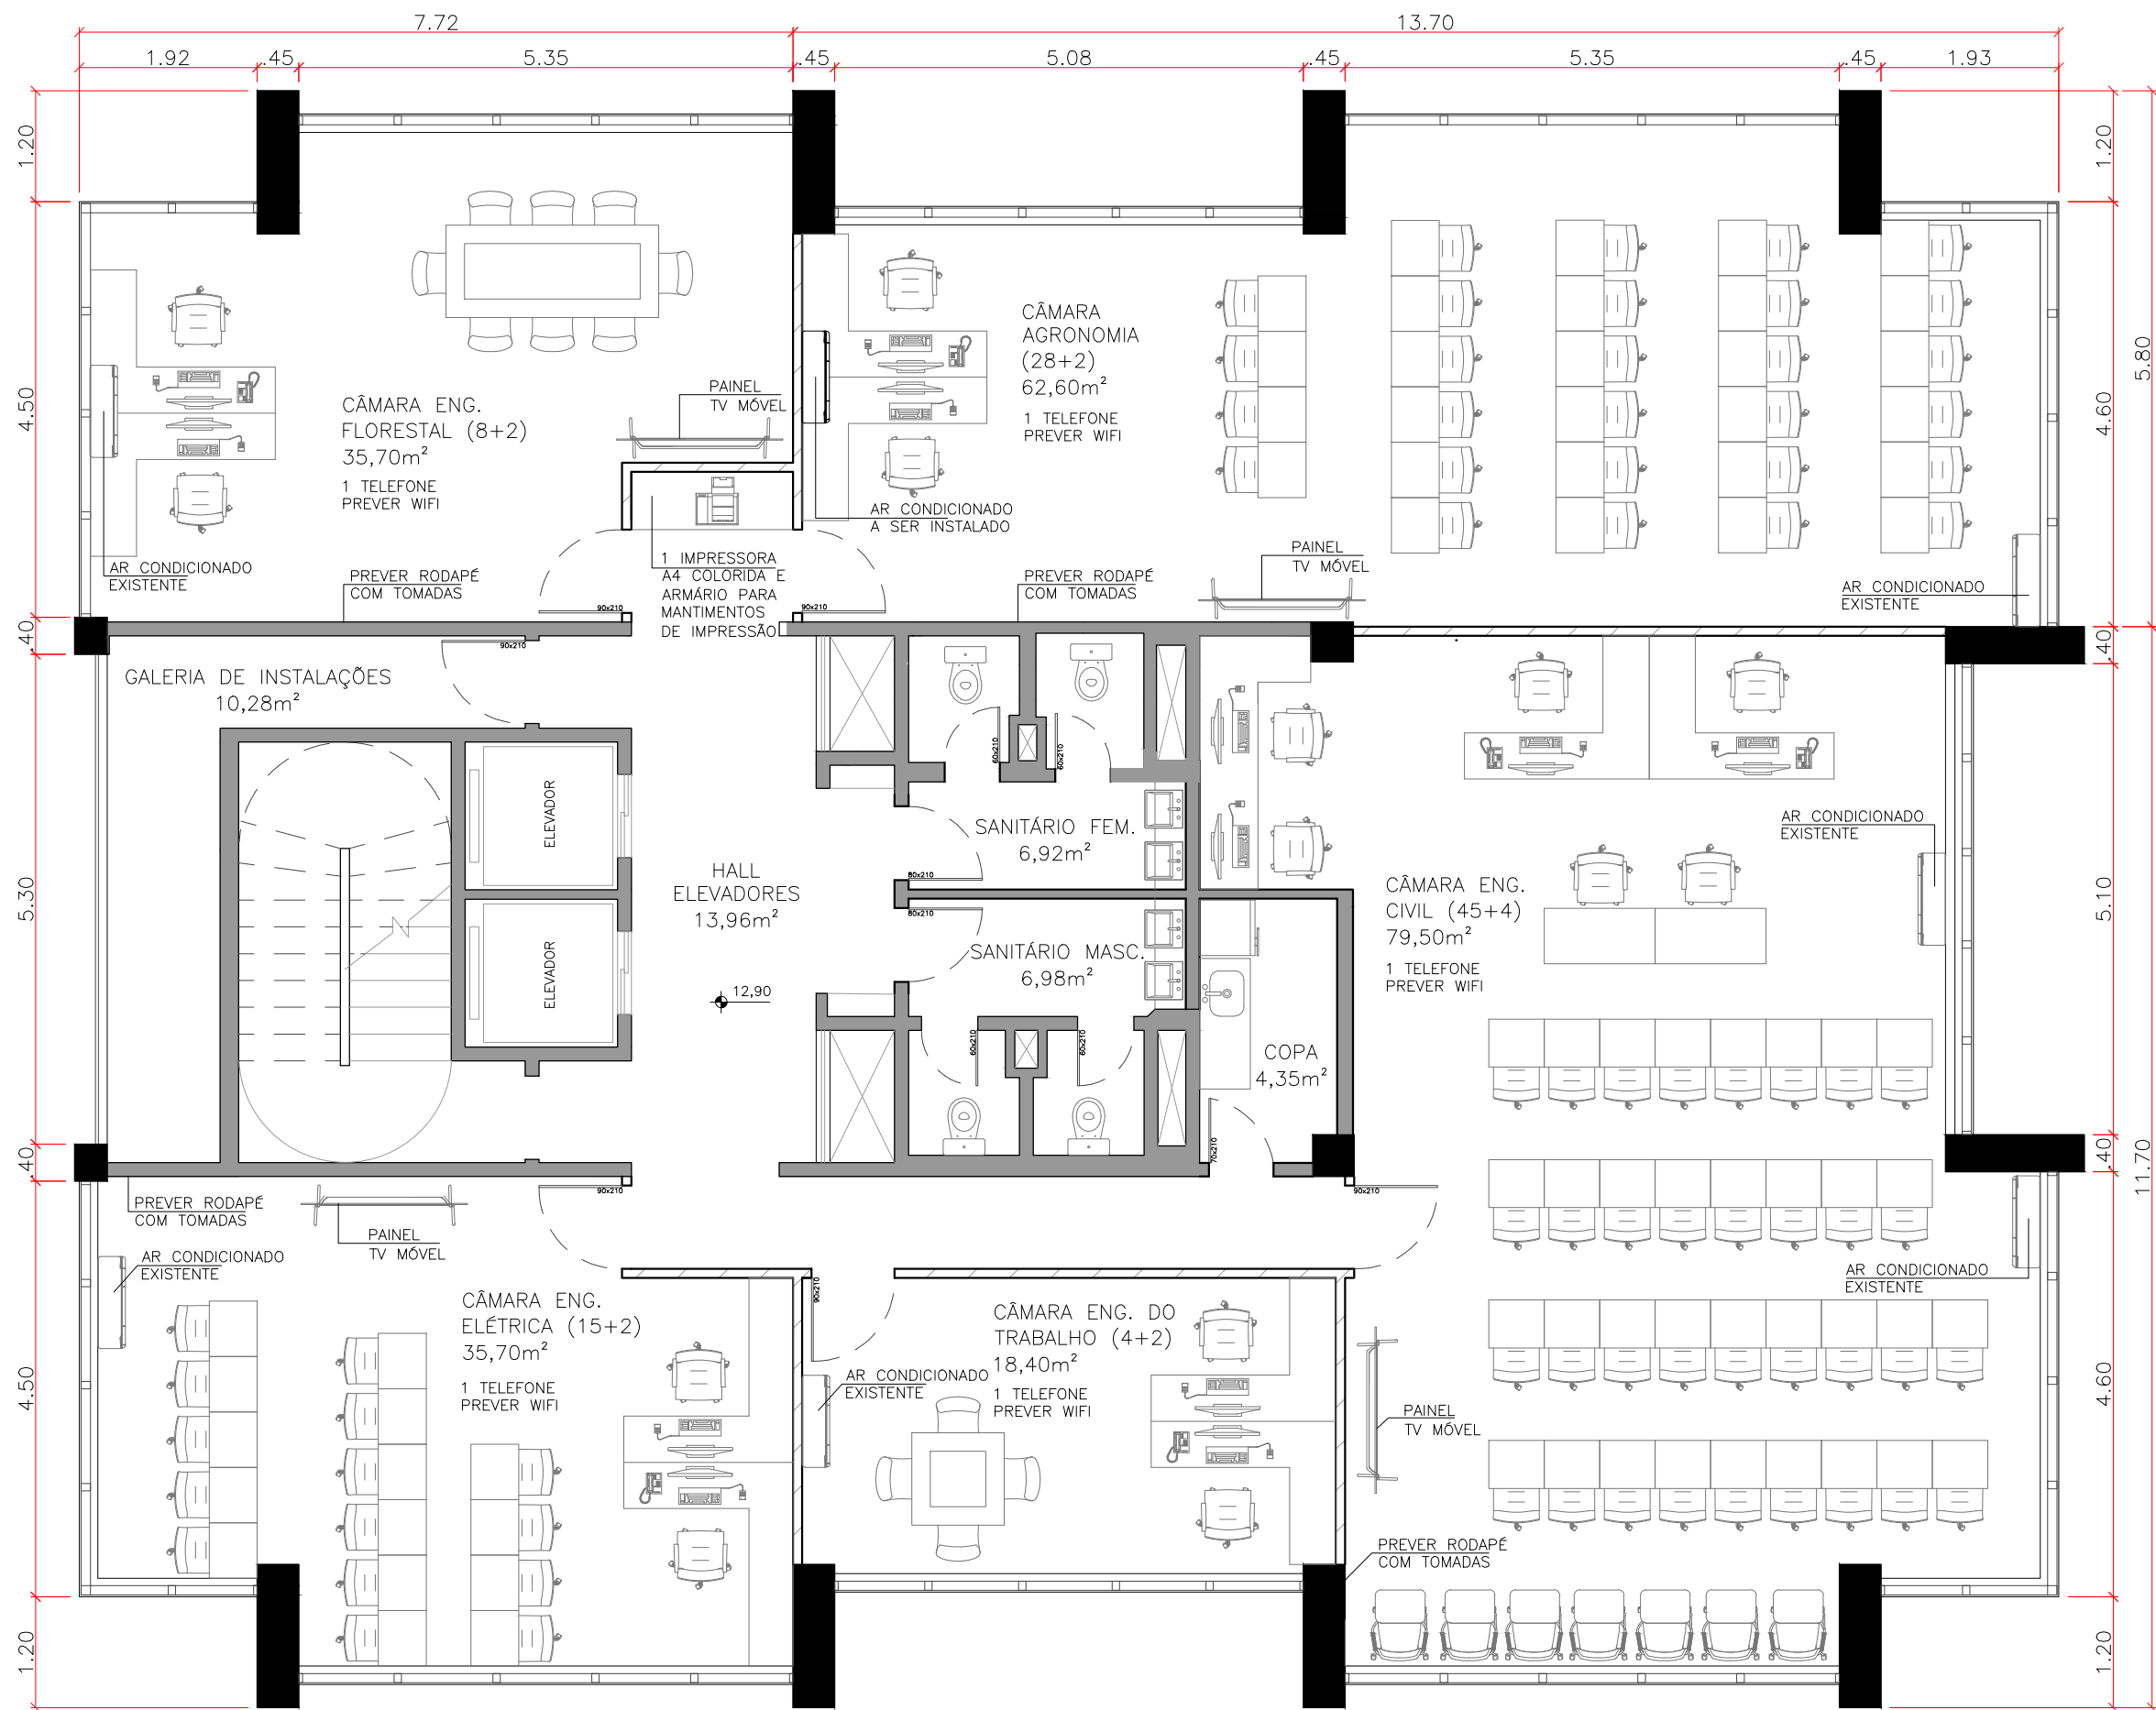

PLANTA BAIXA 5º PAVIMENTO


esc 1:100

TÍTULO:	PLANTA DE LAYOUT - EM ELABORAÇÃO	ESCALA:	1:100	FOLHA:	4/9
CLIENTE:	CREA-RS	RESPONSÁVEL TÉCNICO:	ENG.ª MAGDA HUGO	REVISOR:	ARQ. STEFANIE GROLLI
				DATA:	12/05/2022

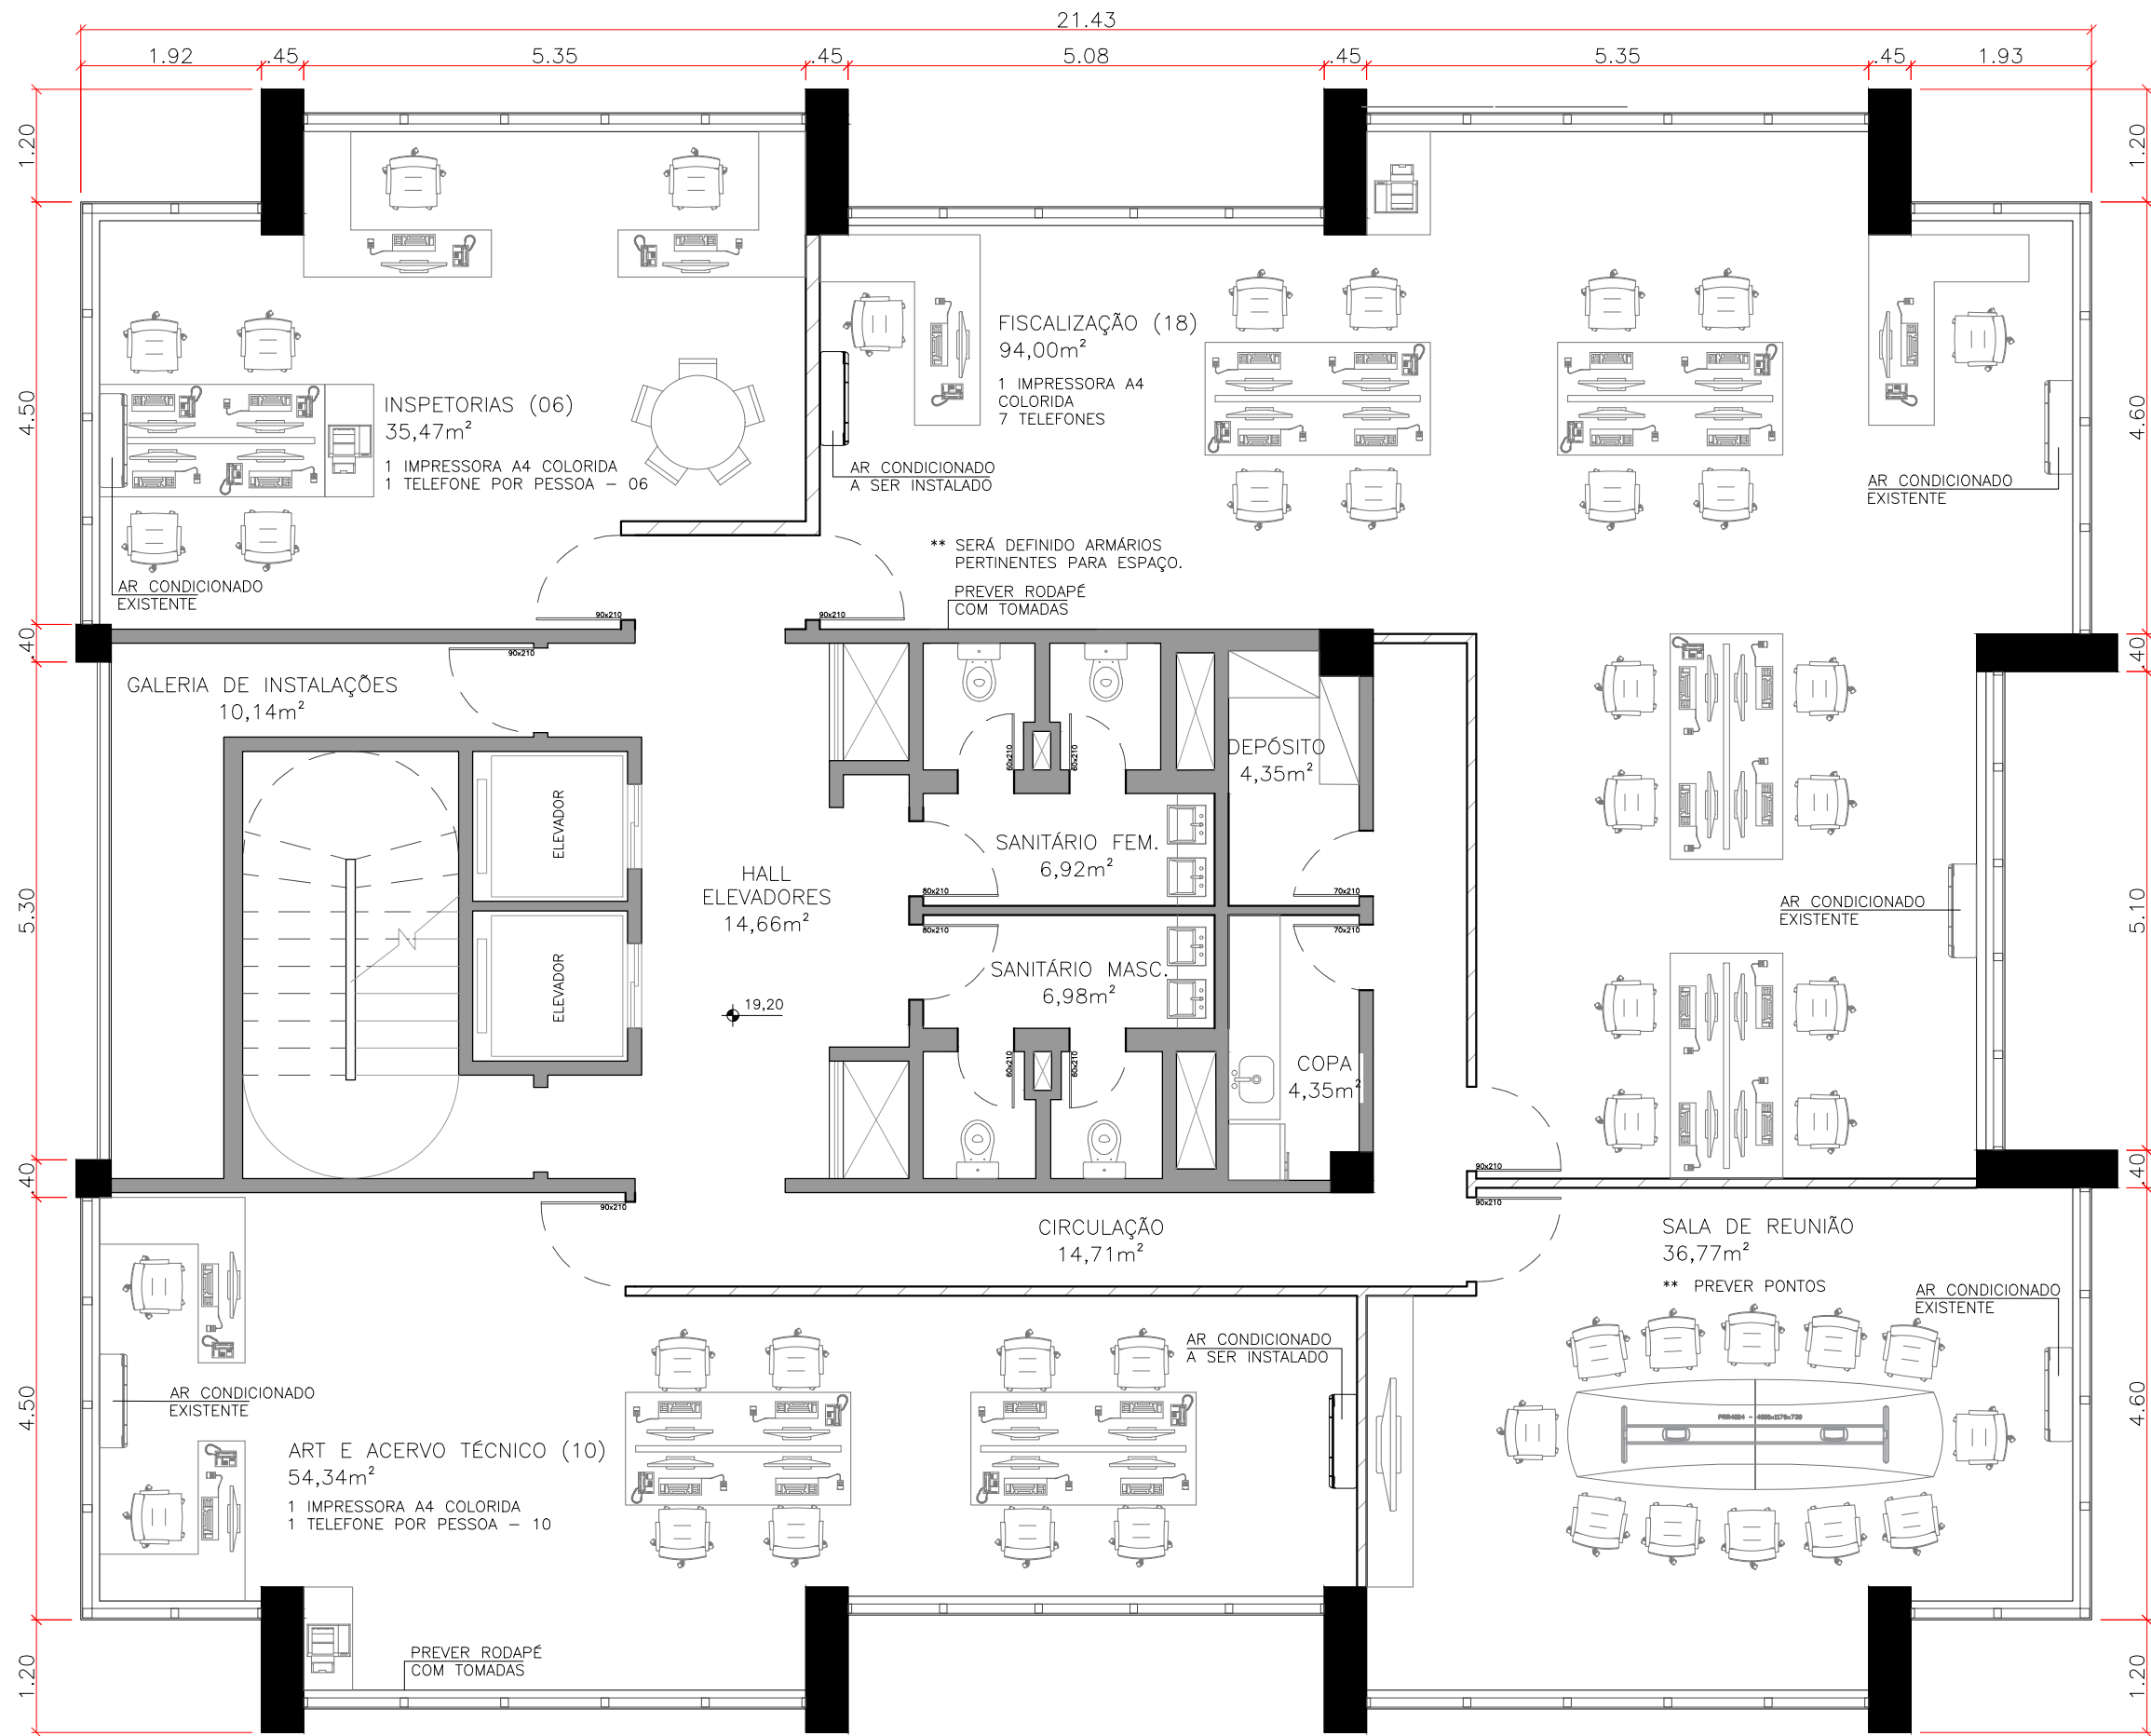

PLANTA BAIXA 6º PAVIMENTO
esc 1:100


TÍTULO:	PLANTA DE LAYOUT - EM ELABORAÇÃO	ESCALA:	1:100	FOLHA:	5/9
CLIENTE:	CREA-RS	RESPONSÁVEL TÉCNICO:	ENG.ª MAGDA HUGO	REVISOR:	ARQ. STEFANIE GROLLI
				DATA:	12/05/2022

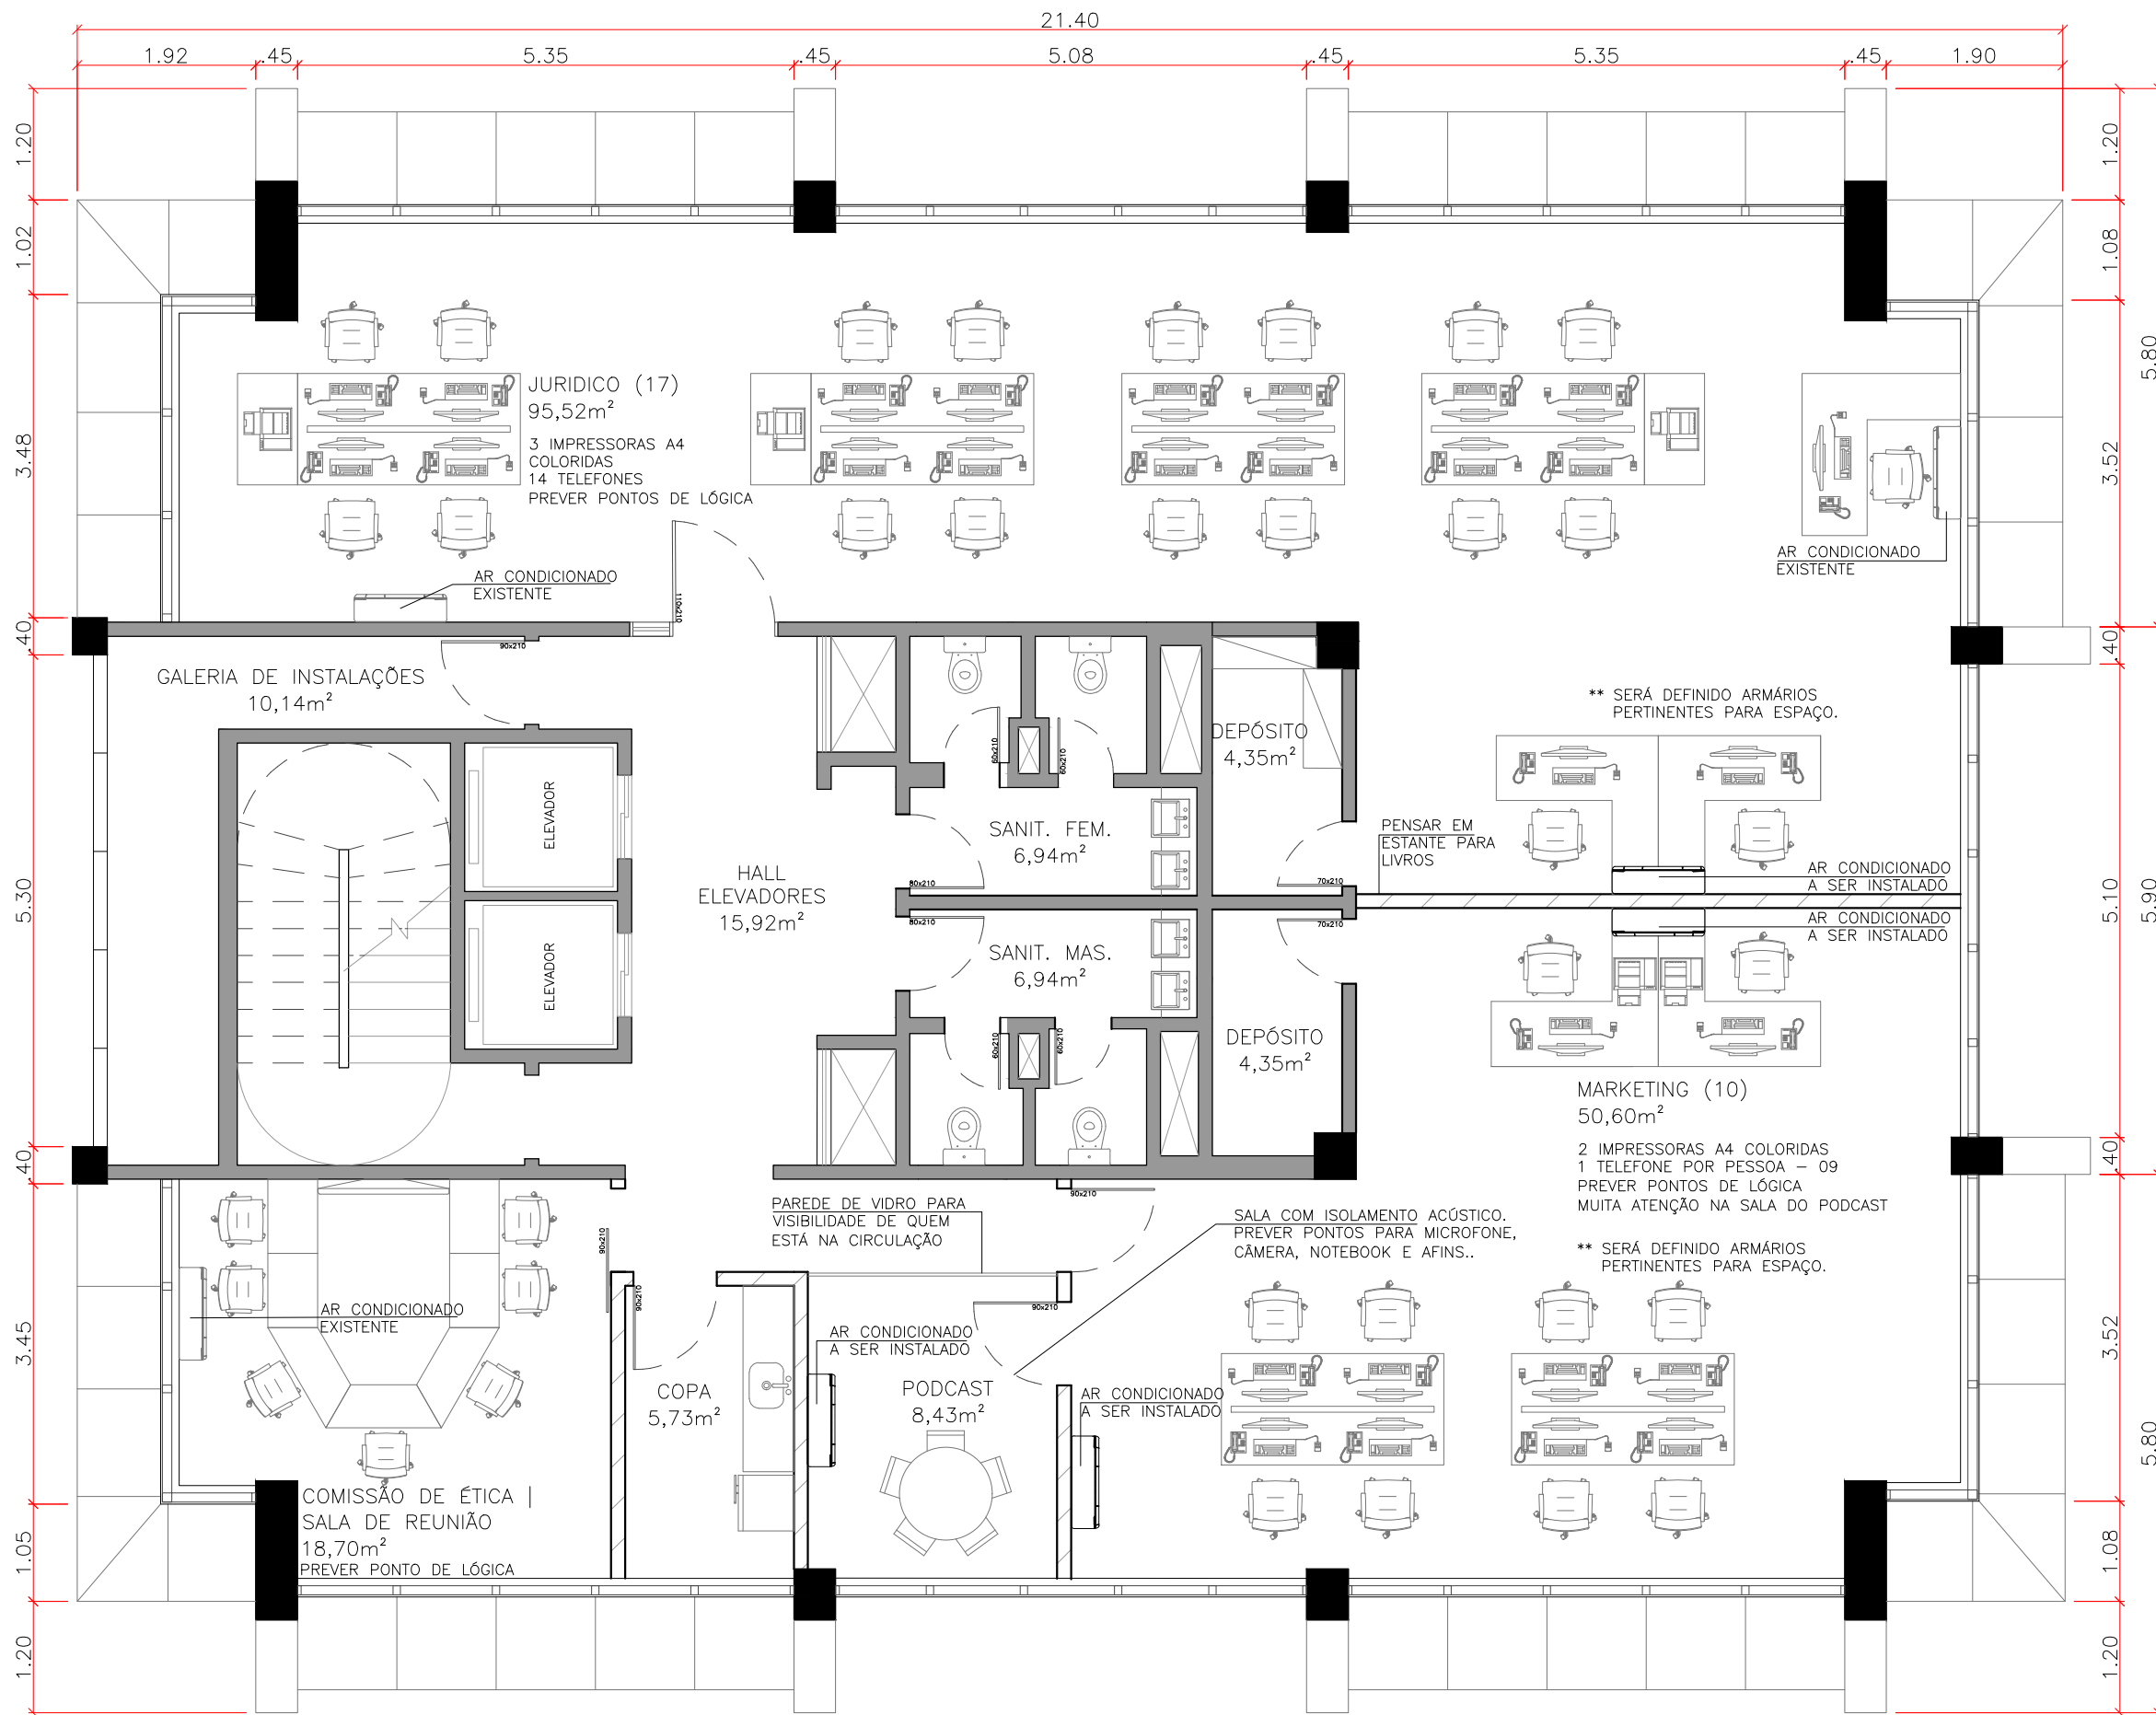

PLANTA BAIXA 9º PAVIMENTO

esc 1:100

TÍTULO:	PLANTA DE LAYOUT - EM ELABORAÇÃO	ESCALA:	1:100	FOLHA:	8/9
CLIENTE:	CREA-RS	RESPONSÁVEL TÉCNICO:	ENG.ª MAGDA HUGO	REVISOR:	ARQ. STEFANIE GROLLI
					DATA:
					12/05/2022

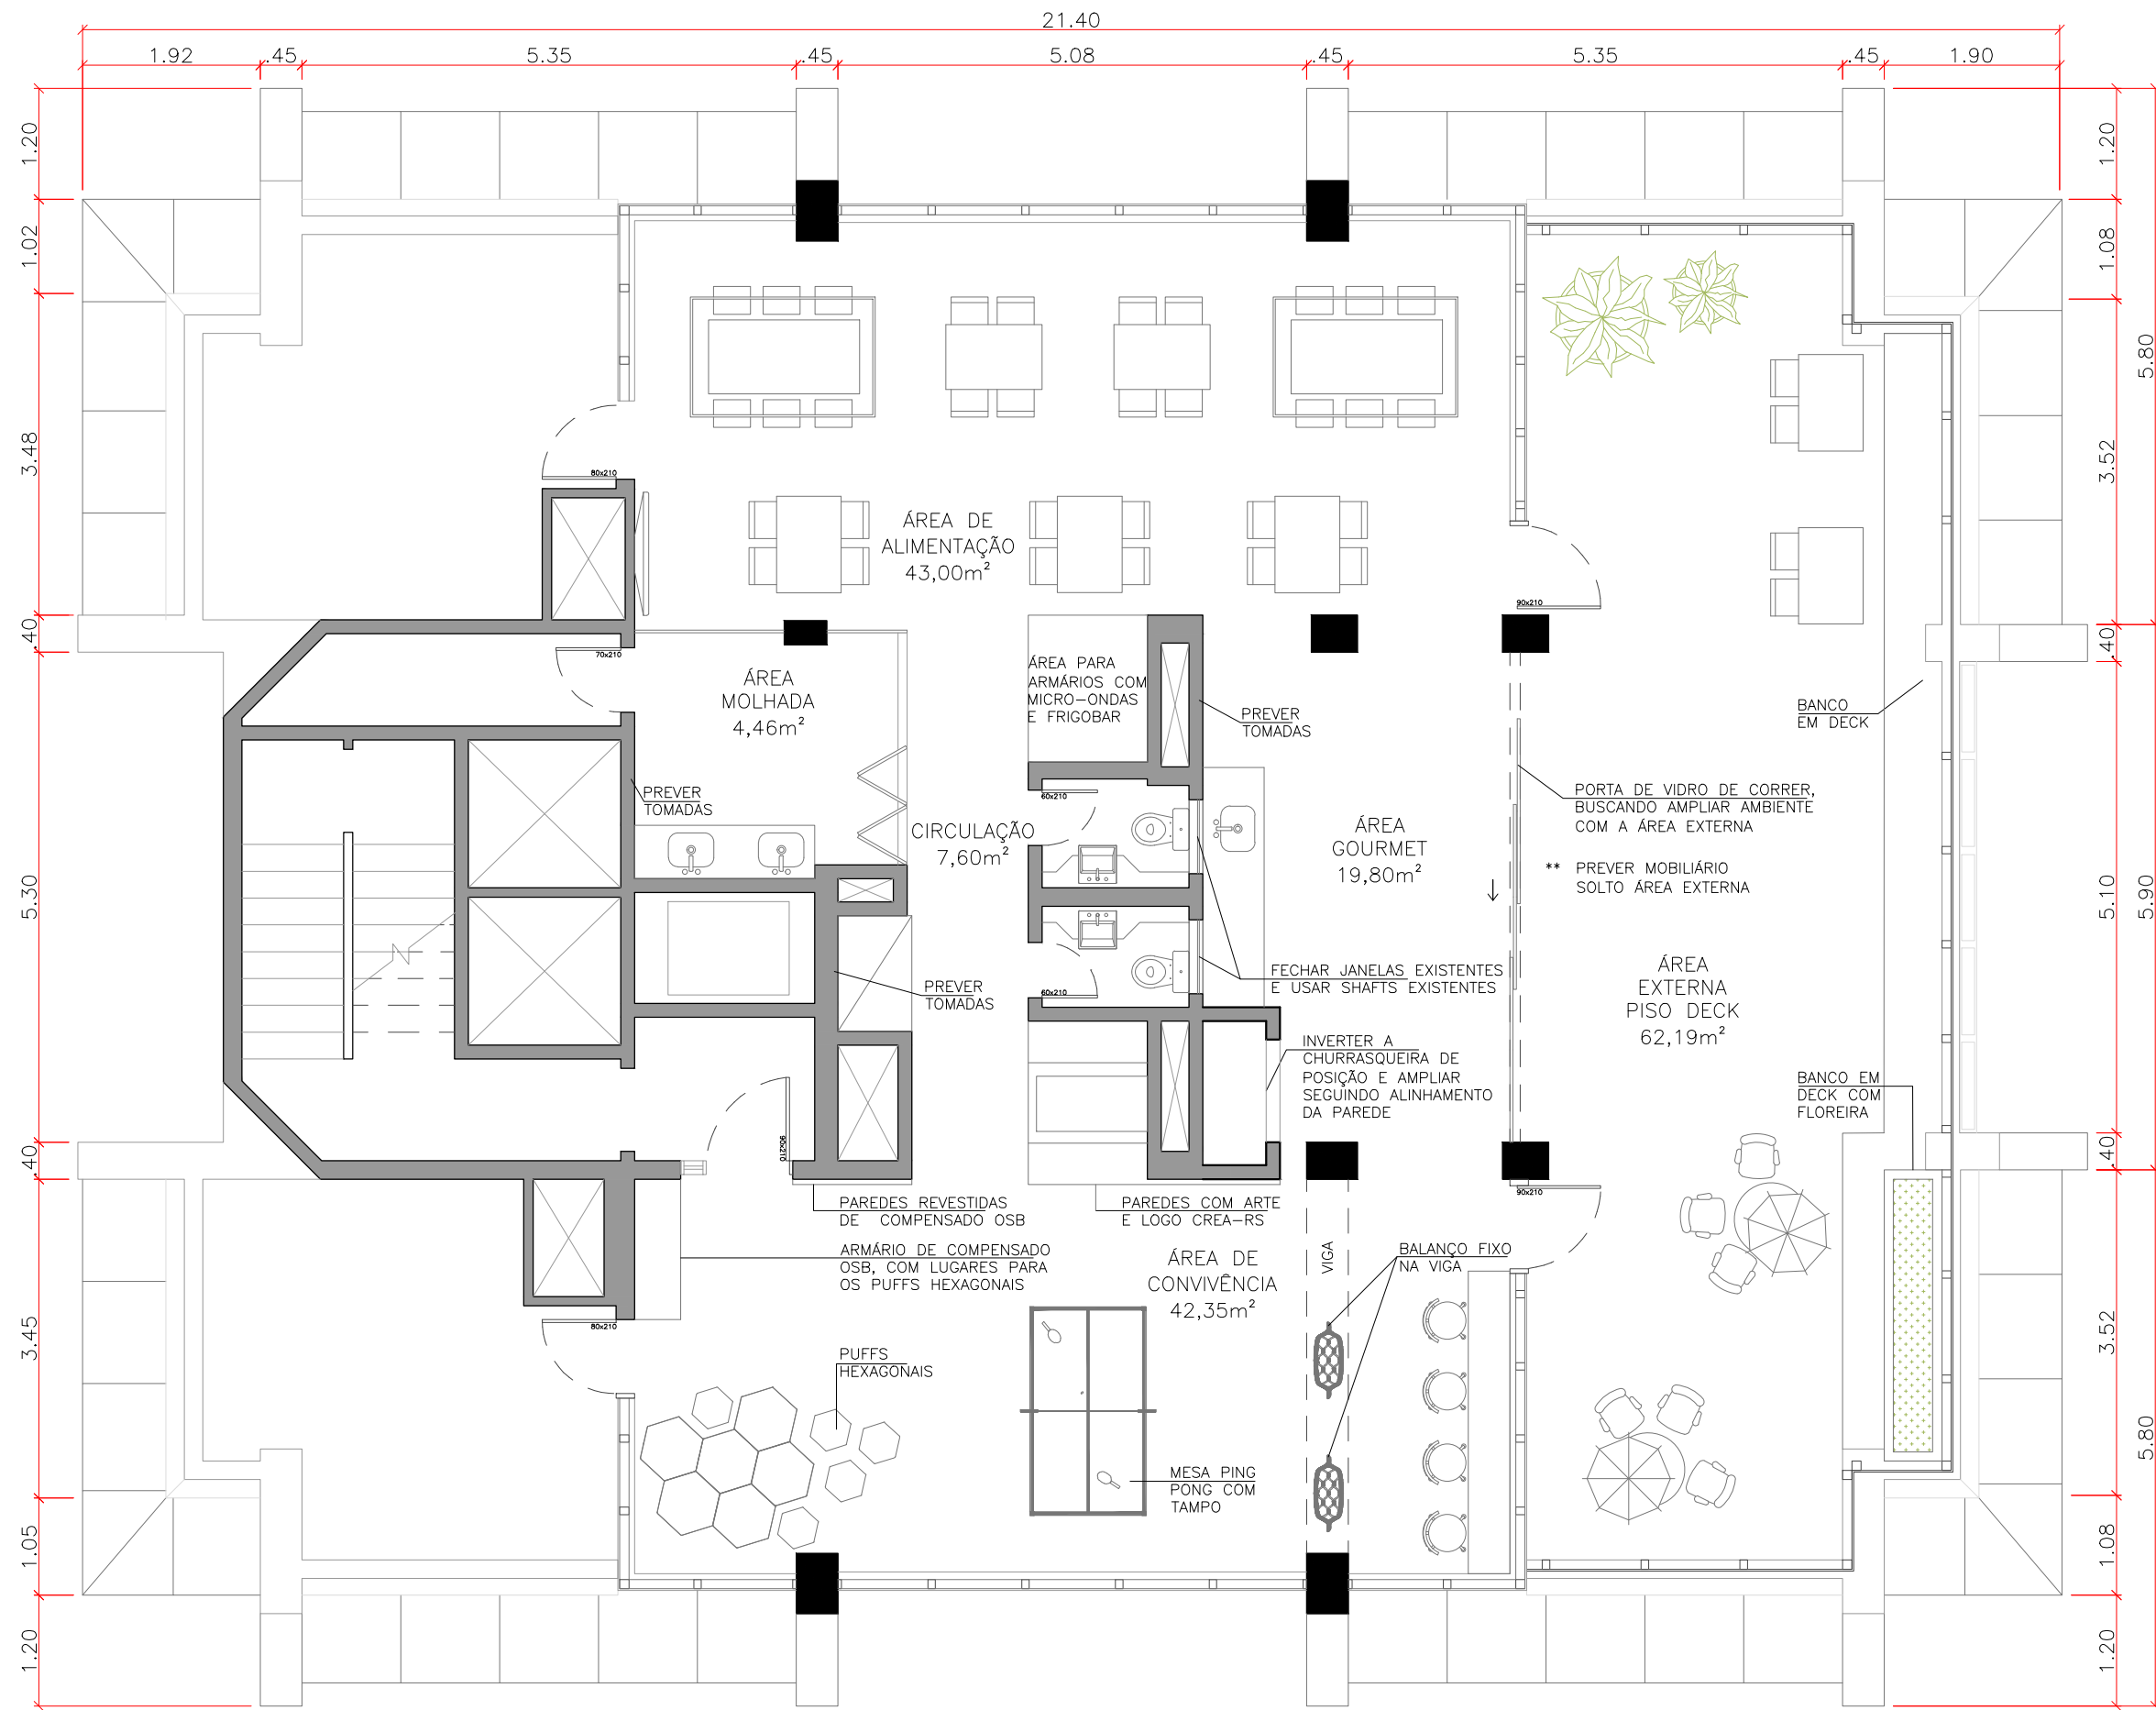

PLANTA BAIXA 10º PAVIMENTO

esc 1:100

TÍTULO:	PLANTA DE LAYOUT - EM ELABORAÇÃO	ESCALA:	1:100	FOLHA:	9/9
CLIENTE:	CREA-RS	RESPONSÁVEL TÉCNICO:	ENG.ª MAGDA HUGO	REVISOR:	ARQ. STEFANIE GROLLI
				DATA:	12/05/2022