



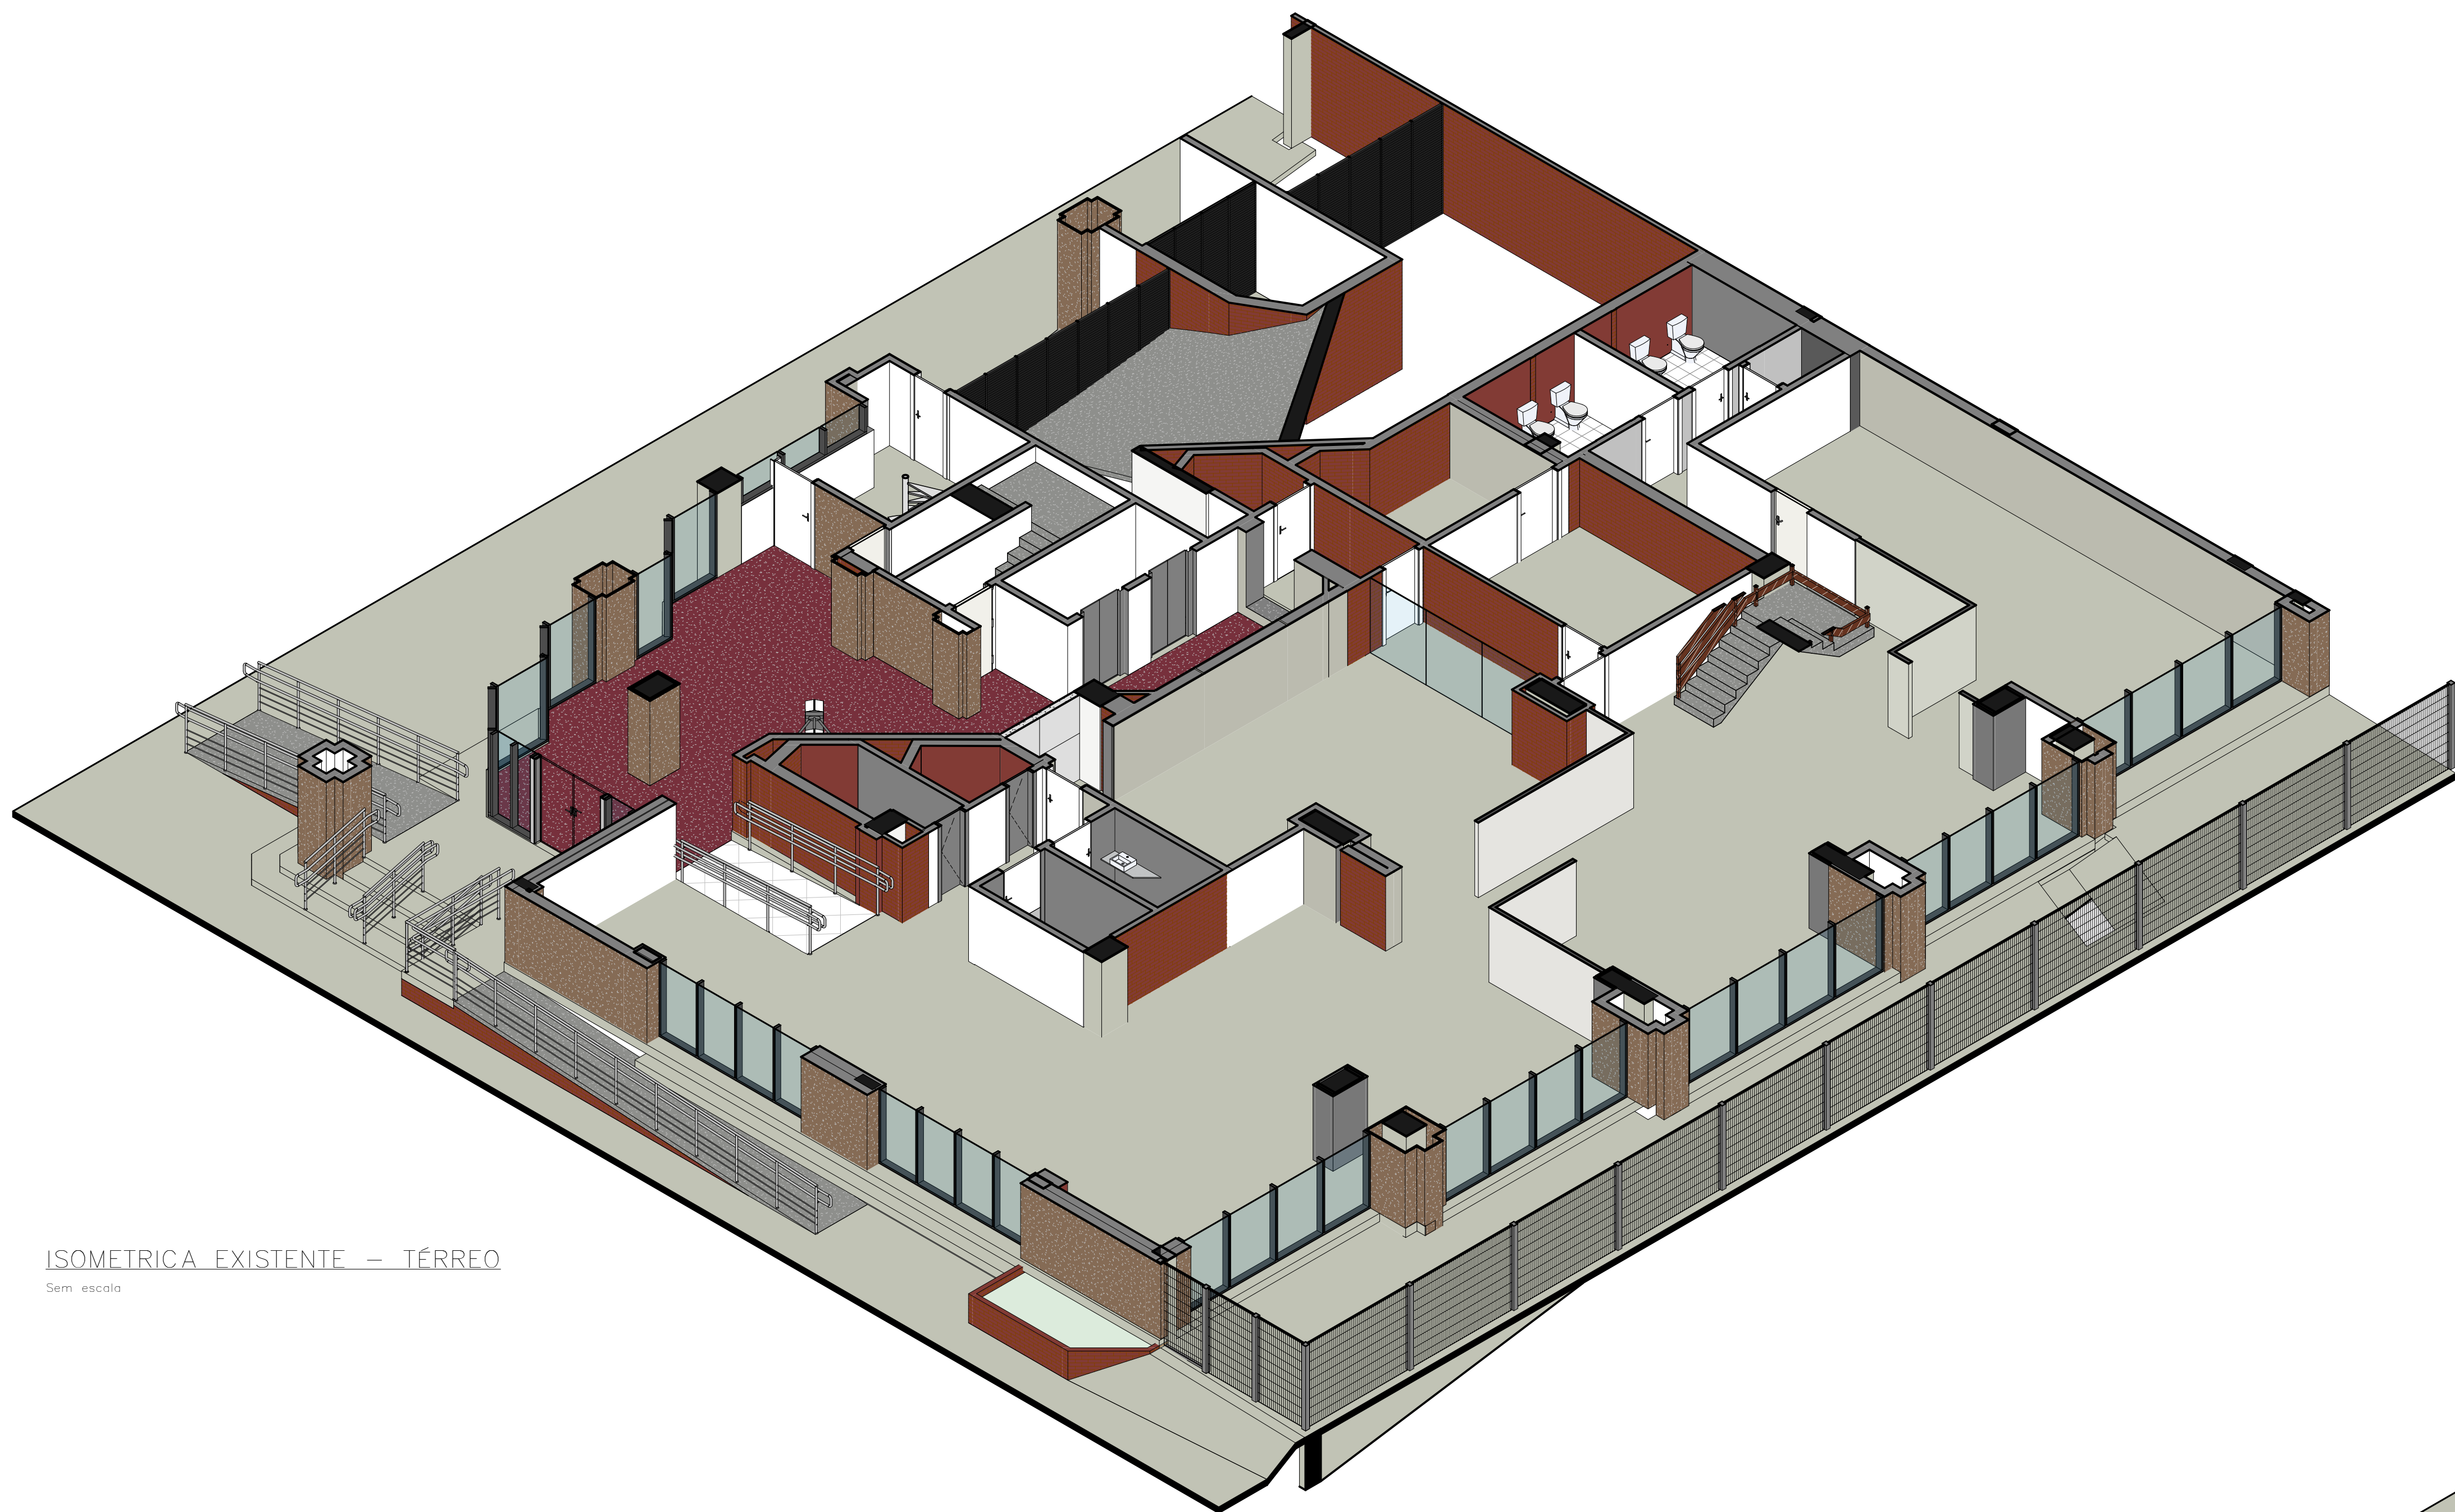

ISOMETRICA EXISTENTE – TÉRREO

Sem escalo

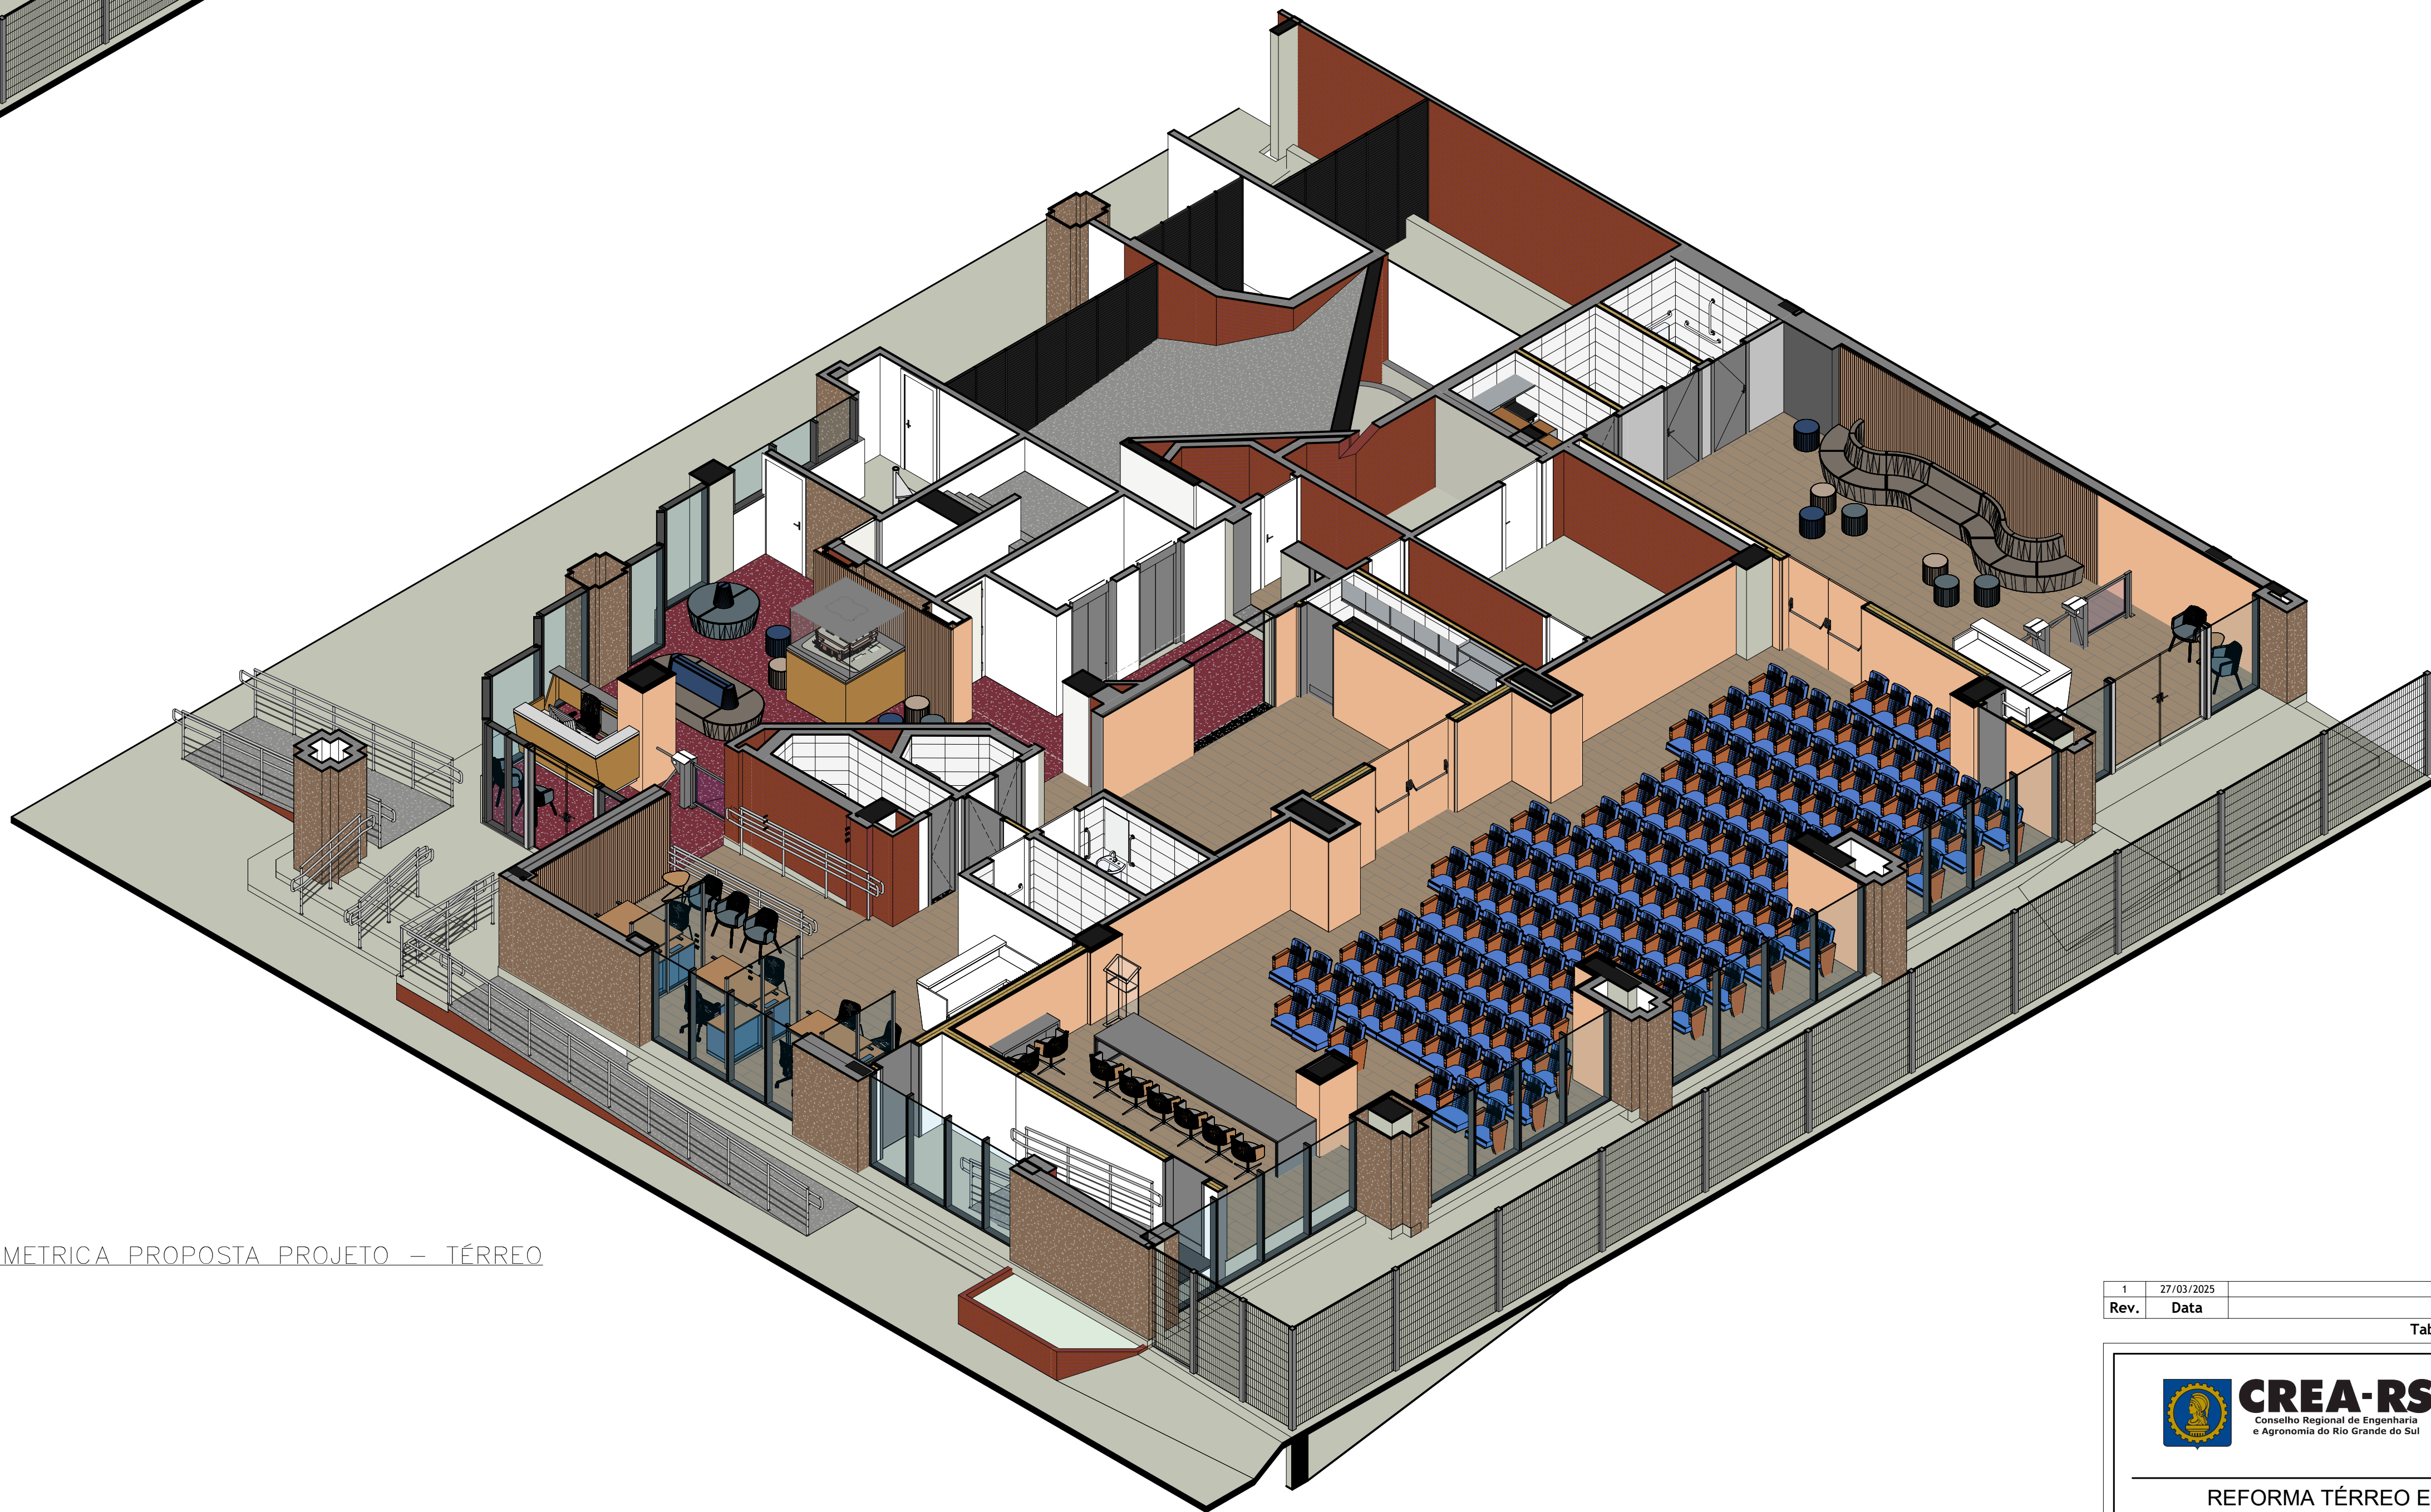

ISOMETRICA PROPOSTA PROJETO – TÉRREO

Escalo

COM	PROJ	ESP
1	7	0,15
2	7	0,25
3	7	0,35
4	7	0,45
5	7	0,55
6	7	0,65
7	7	0,75

Rev.	Data	Descrição	Assinatura
1	27/03/2025	Emissão final	

Rev.	Data	Descrição	Assinatura
1	27/03/2025	Emissão final	



CREA-RS
Conselho Regional de Engenharia e Agronomia do Rio Grande do Sul | CNPJ: 02.695.790/0001-05
Gênerio da Engenharia
Rua São Luís 77, Santana, Porto Alegre - RS | CEP: 91620-170

REFORMA TÉRREO E MEZANINO - SEDE CREA-RS
PROJETO EXECUTIVO

RESP. TEC. PROJETO EXECUTIVO:
ARQ. E URB. CLEITON ALCANTARA
CAU-RS A38239-5

RESP. TEC. PROJETO EXECUTIVO:
ARQ. E URB. LEONARDO TORGIO
CAU-RS A45488-6

RESP. TEC. PROJETO EXECUTIVO:
ENG. CIVIL EDUARDO SARMENTO
CREA-RS 633415

ISOMETRICA EXISTENTE E PROPOSTA

PAVIMENTO TÉRREO

REVISÃO:
1

DESENHO:
EQUIPE

ESCALA:
INDICADA

DATA:
27/03/2025

FRANQUIA
20/23